




# ÇARŞI EVLERİ





# ÇARŞI EVLERİ

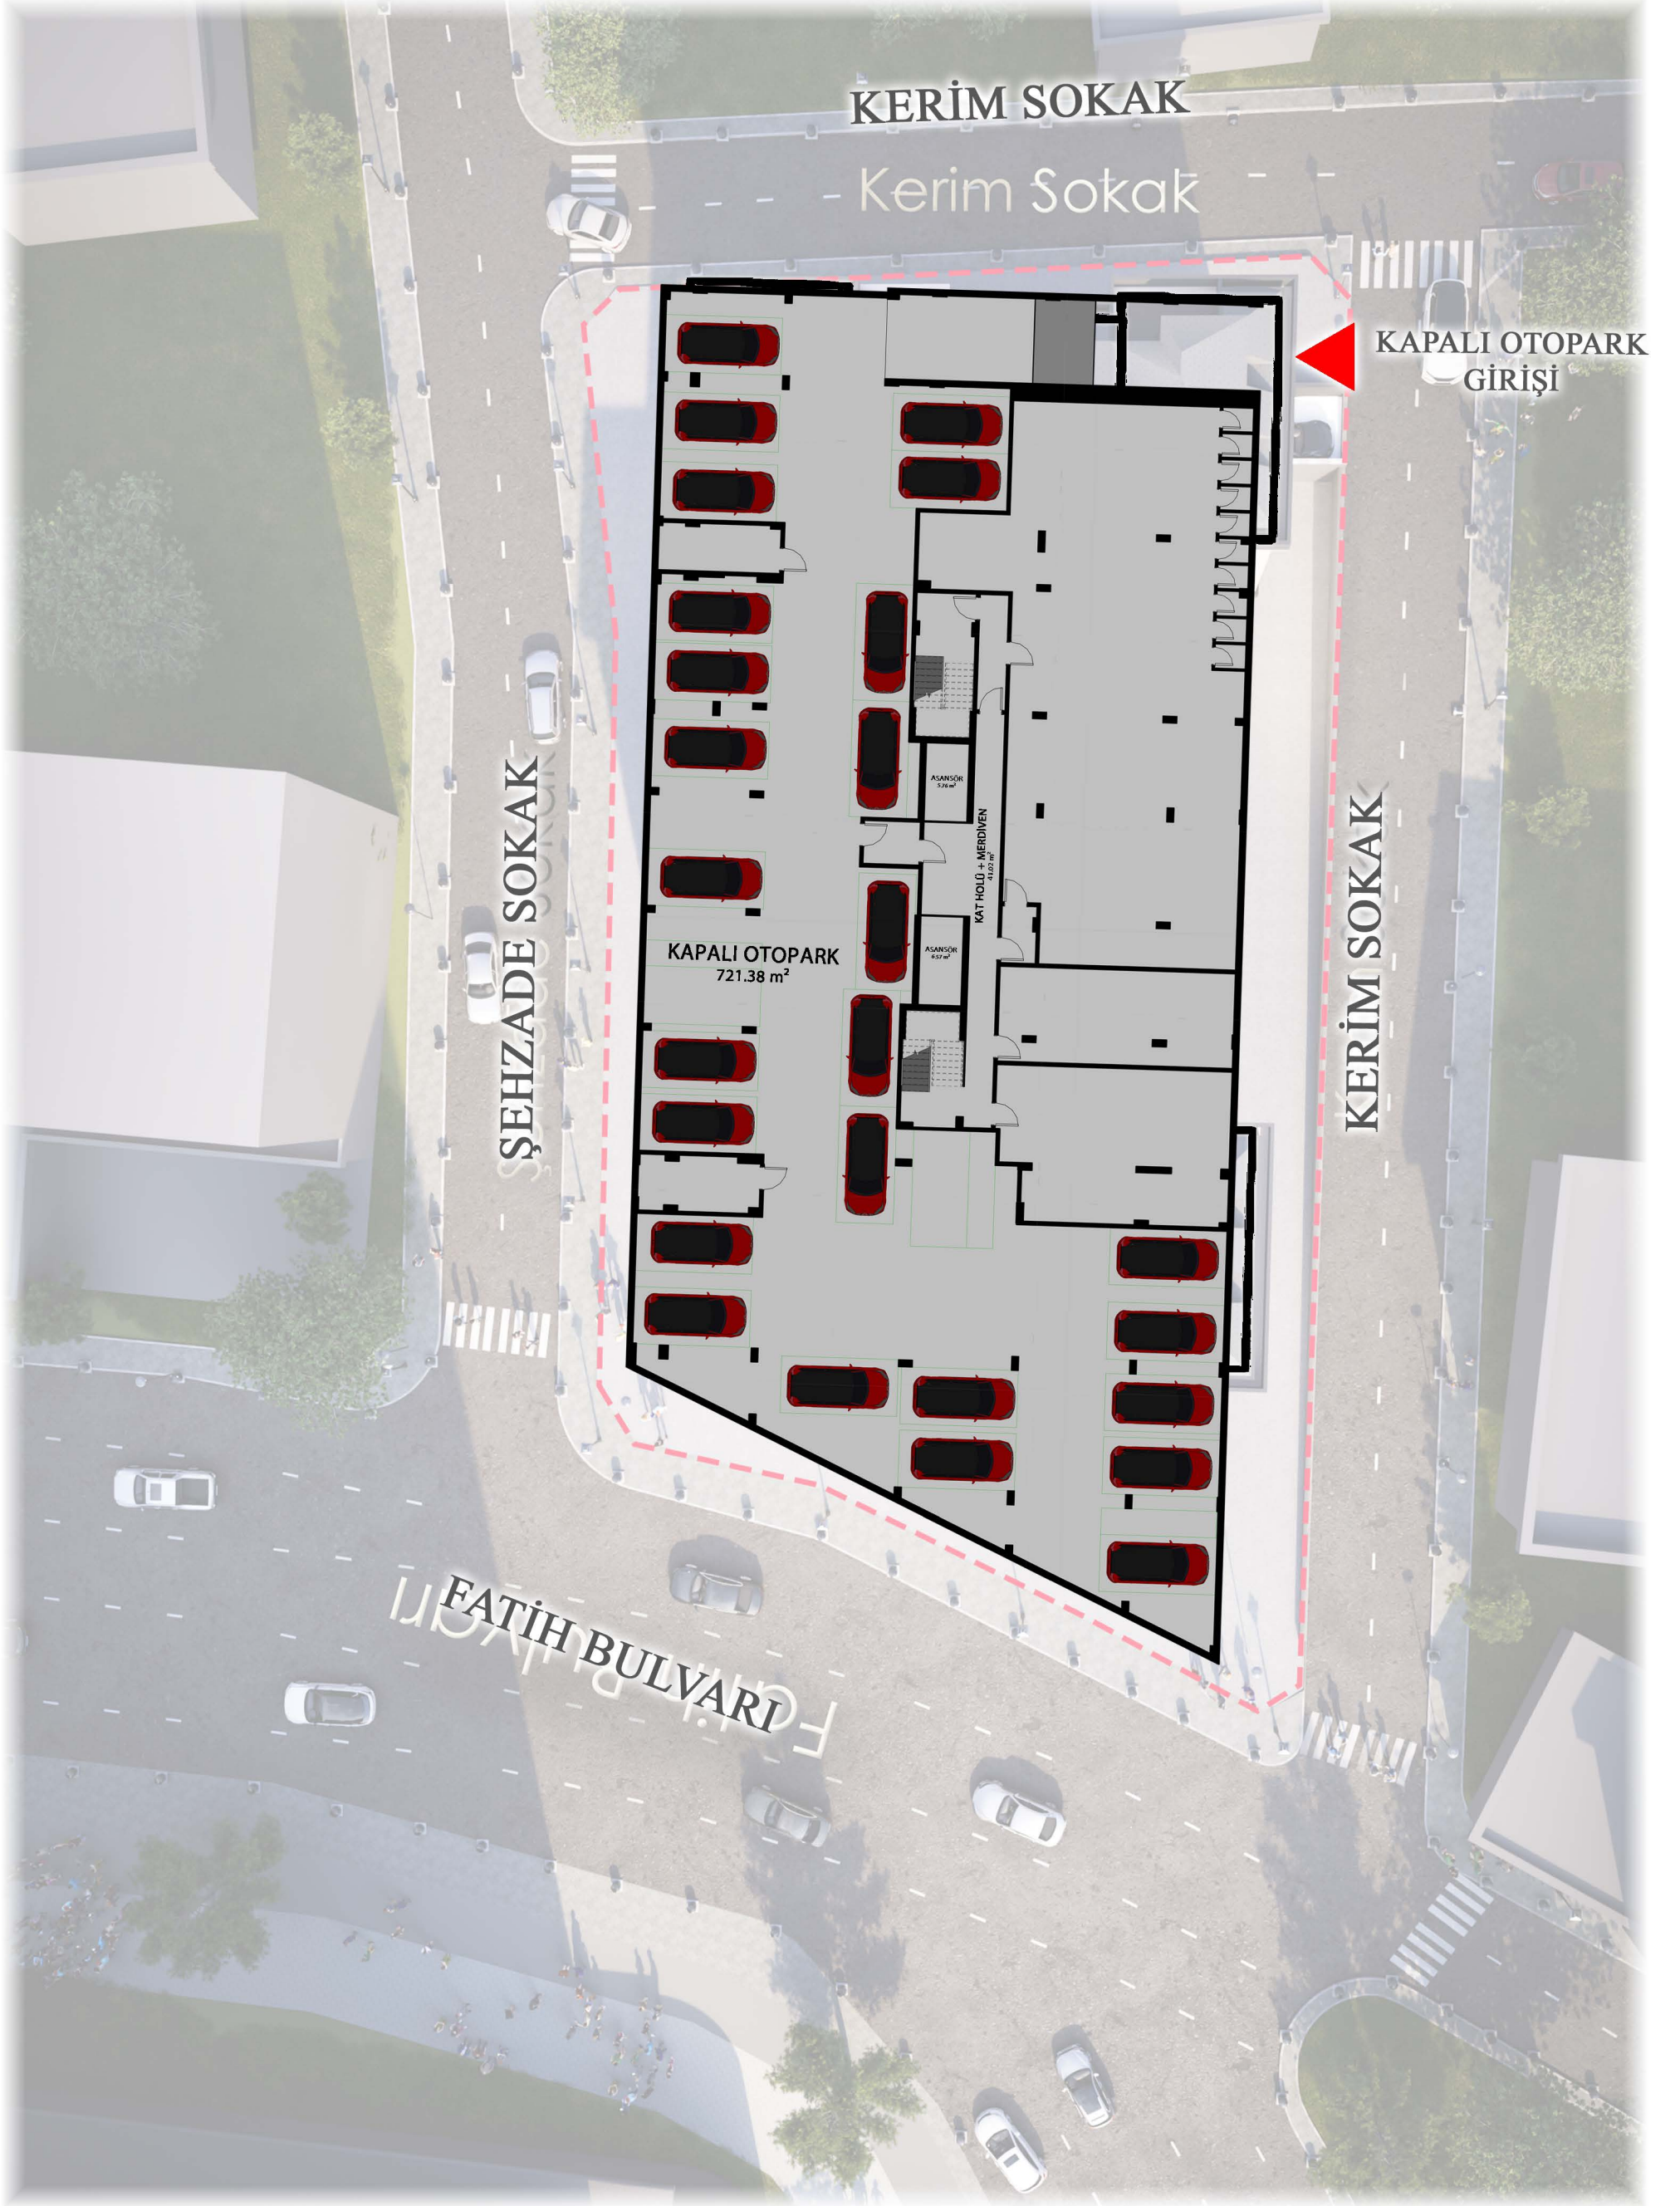



KERİM SOKAK TARAFI

B1 TİPİ 2+1 DAİRE BRÜT ALAN:88.95 m<sup>2</sup>



A1 TİPİ

3+1 DAİRE

BRÜT ALAN:121.04 m<sup>2</sup>

3+1 DAİRE

BRÜT ALAN:116.51 m<sup>2</sup>

C TİPİ

3+1 DAİRE

BRÜT ALAN:109.10 m<sup>2</sup>

C TİPİ

3+1 DAİRE

BRÜT ALAN:109.00 m<sup>2</sup>

A2 TİPİ

3+1 DAİRE

BRÜT ALAN:120.30 m<sup>2</sup>

A2 TİPİ

3+1 DAİRE

BRÜT ALAN:116.38 m<sup>2</sup>

B2 TİPİ 2+1 DAİRE (BRÜT ALAN:88.95 m<sup>2</sup>)

FATİH BULVARI TARAFI



YÜKLENİCİ PROJEDE HER TÜRLÜ DEĞİŞİKLİK HAKKINI SAKLI TUTAR. PLANDA GÖSTERİLEN TÜM AKSESUARLAR HAREKETLİ VE HAREKETSİZ MOBİLYALAR TEFRİŞ AMAÇLI OLUP SÖZLEŞME KAPSAMI DIŞINDADIR. GENEL BRÜT SATIŞA ESAS ALAN OLARAK KABUL EDİLECEKTİR. SATICI, EFEKTİF KULLANIMI ARTIRMAK VE TEKNİK GEREKLİLİK DURUMUNDA PROJEDE (CEPHE, PEYLAJ VB.) HER TÜRLÜ DEĞİŞİKLİK YAPMA HAKKINI SAKLI TUTAR.




KERİM SOKAK TARAFI

ŞEHZADE SOKAK TARAFI


GİRİŞ

KERİM SOKAK TARAFI

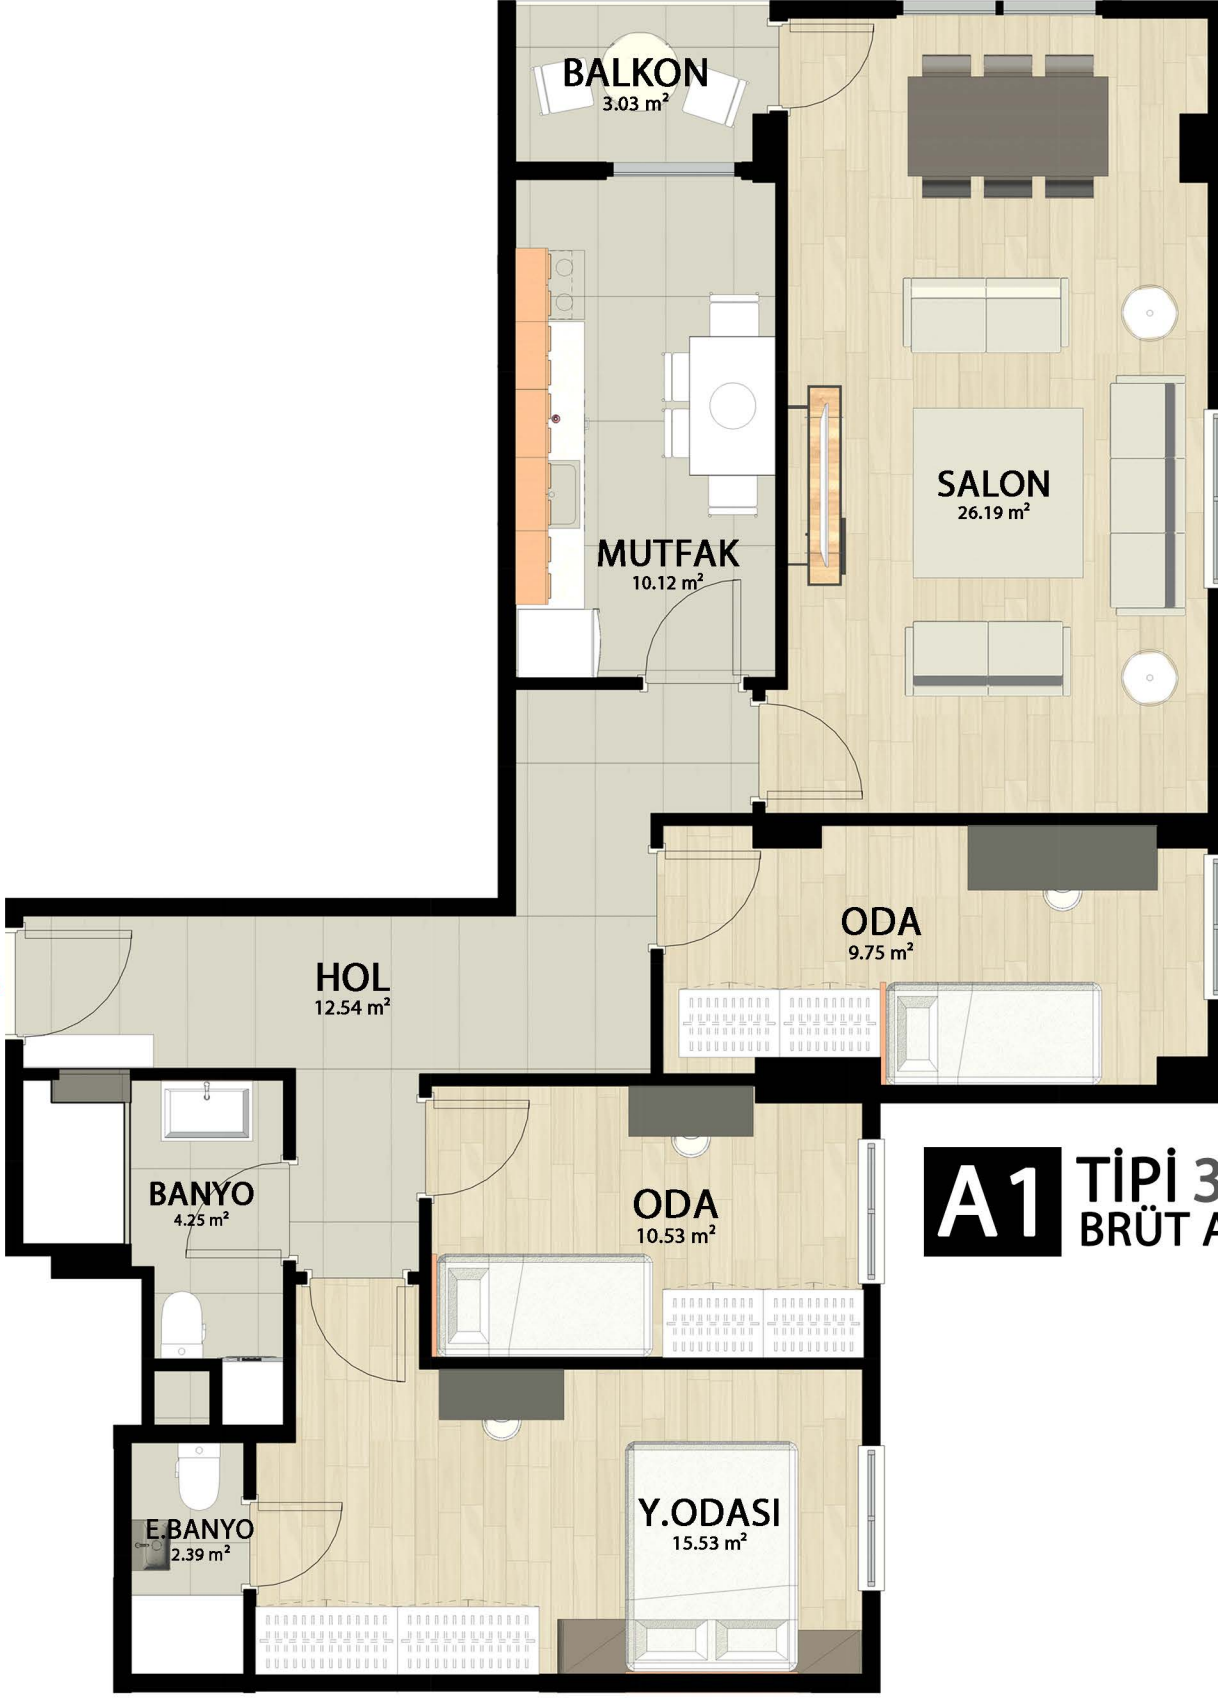

**A1** TİPİ 3+1 DAİRE  
BRÜT ALAN: 121.04 m²

FATİH BULVARI TARAFI

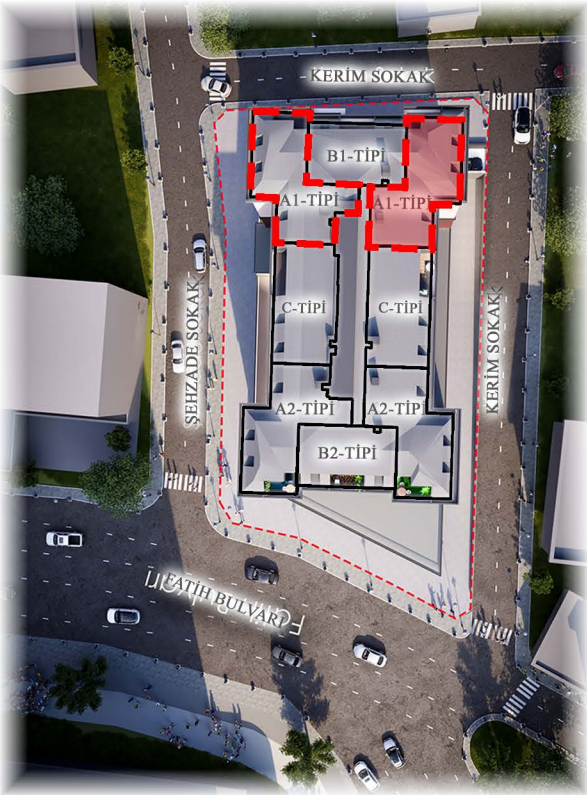


YÜKLENİCİ PROJEDE HER TÜRLÜ DEĞİŞİKLİK HAKKINI SAKLI TUTAR. PLANDA GÖSTERİLEN TÜM AKSESUARLAR HAREKETLİ VE HAREKETSİZ MOBİLYALAR TEFRİŞ AMAÇLI OLUP SÖZLEŞME KAPSAMI DIŞINDADIR. GENEL BRÜT SATIŞA ESAS ALAN OLARAK KABUL EDİLECEKTİR. SATICI, EFEKTİF KULLANIMI ARTIRMAK VE TEKNİK GEREKLİLİK DURUMUNDA PROJEDE (ÇEPHE, PEYZAJ VB.) HER TÜRLÜ DEĞİŞİKLİK YAPMA HAKKINI SAKLI TUTAR.



KERİM SOKAK TARAFI

ŞEHZADE SOKAK TARAFI


GİRİŞ

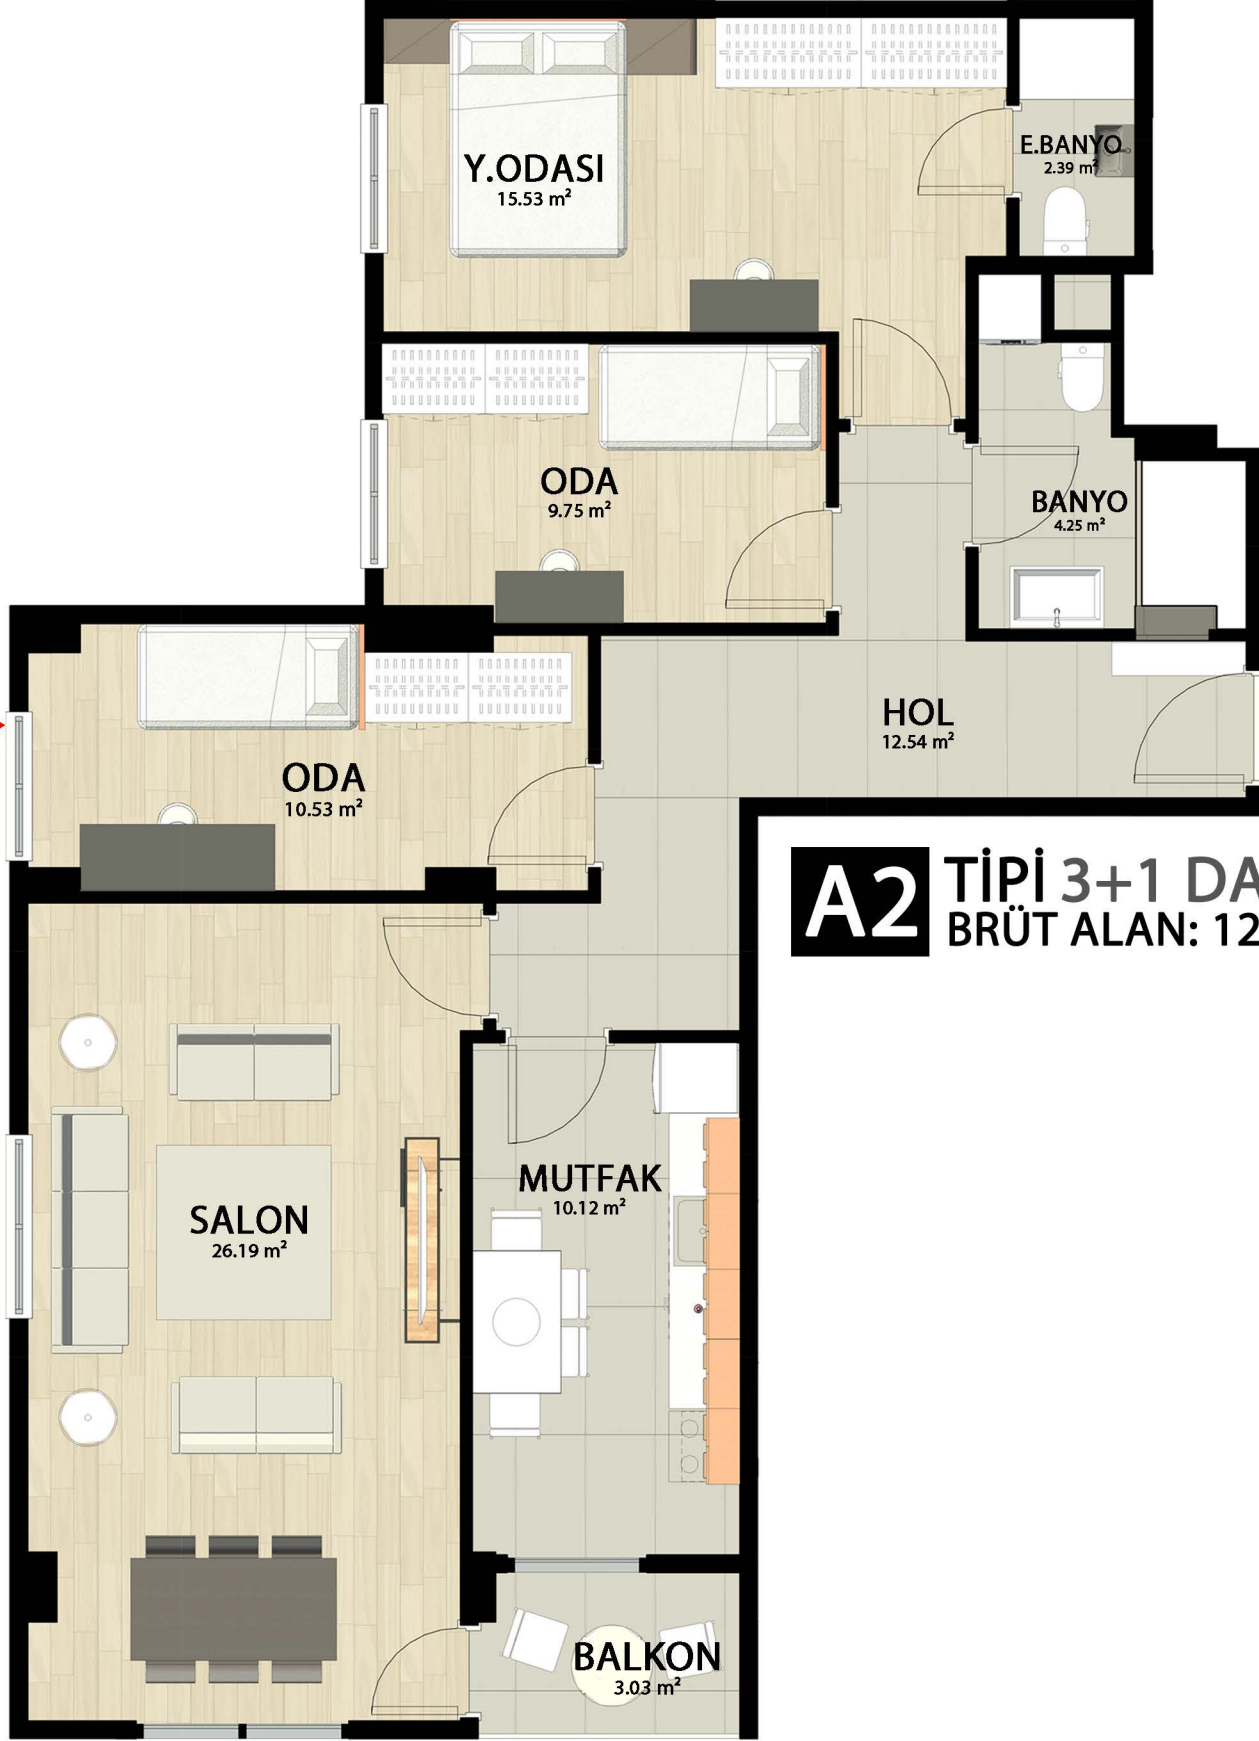

**A2 TİPİ 3+1 DAİRE**  
BRÜT ALAN: 120.30 m²

KERİM SOKAK TARAFI

FATİH BULVARI TARAFI

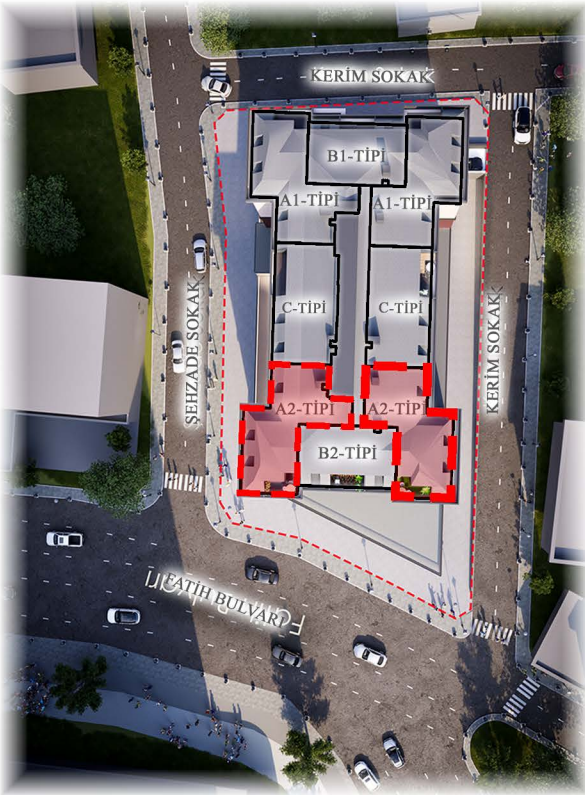


YÜKLENİCİ PROJEDE HER TÜRLÜ DEĞİŞİKLİK HAKKINI SAKLI TUTAR. PLANDA GÖSTERİLEN TÜM AKSESUARLAR HAREKETLİ VE HAREKETSİZ MOBİLYALAR TEFRİŞ AMAÇLI OLUP SÖZLEŞME KAPSAMI DIŞINDADIR. GENEL BRÜT SATIŞA ESAS ALAN OLARAK KABUL EDİLECEKTİR. SATICI, EFEKTİF KULLANIMI ARTIRMAK VE TEKNİK GEREKLİLİK DURUMUNDA PROJEDE (CEPHE, PEYZAJ VB.) HER TÜRLÜ DEĞİŞİKLİK YAPMA HAKKINI SAKLI TUTAR.



KERİM SOKAK TARAFI

ŞEHZADE SOKAK TARAFI

KERİM SOKAK TARAFI

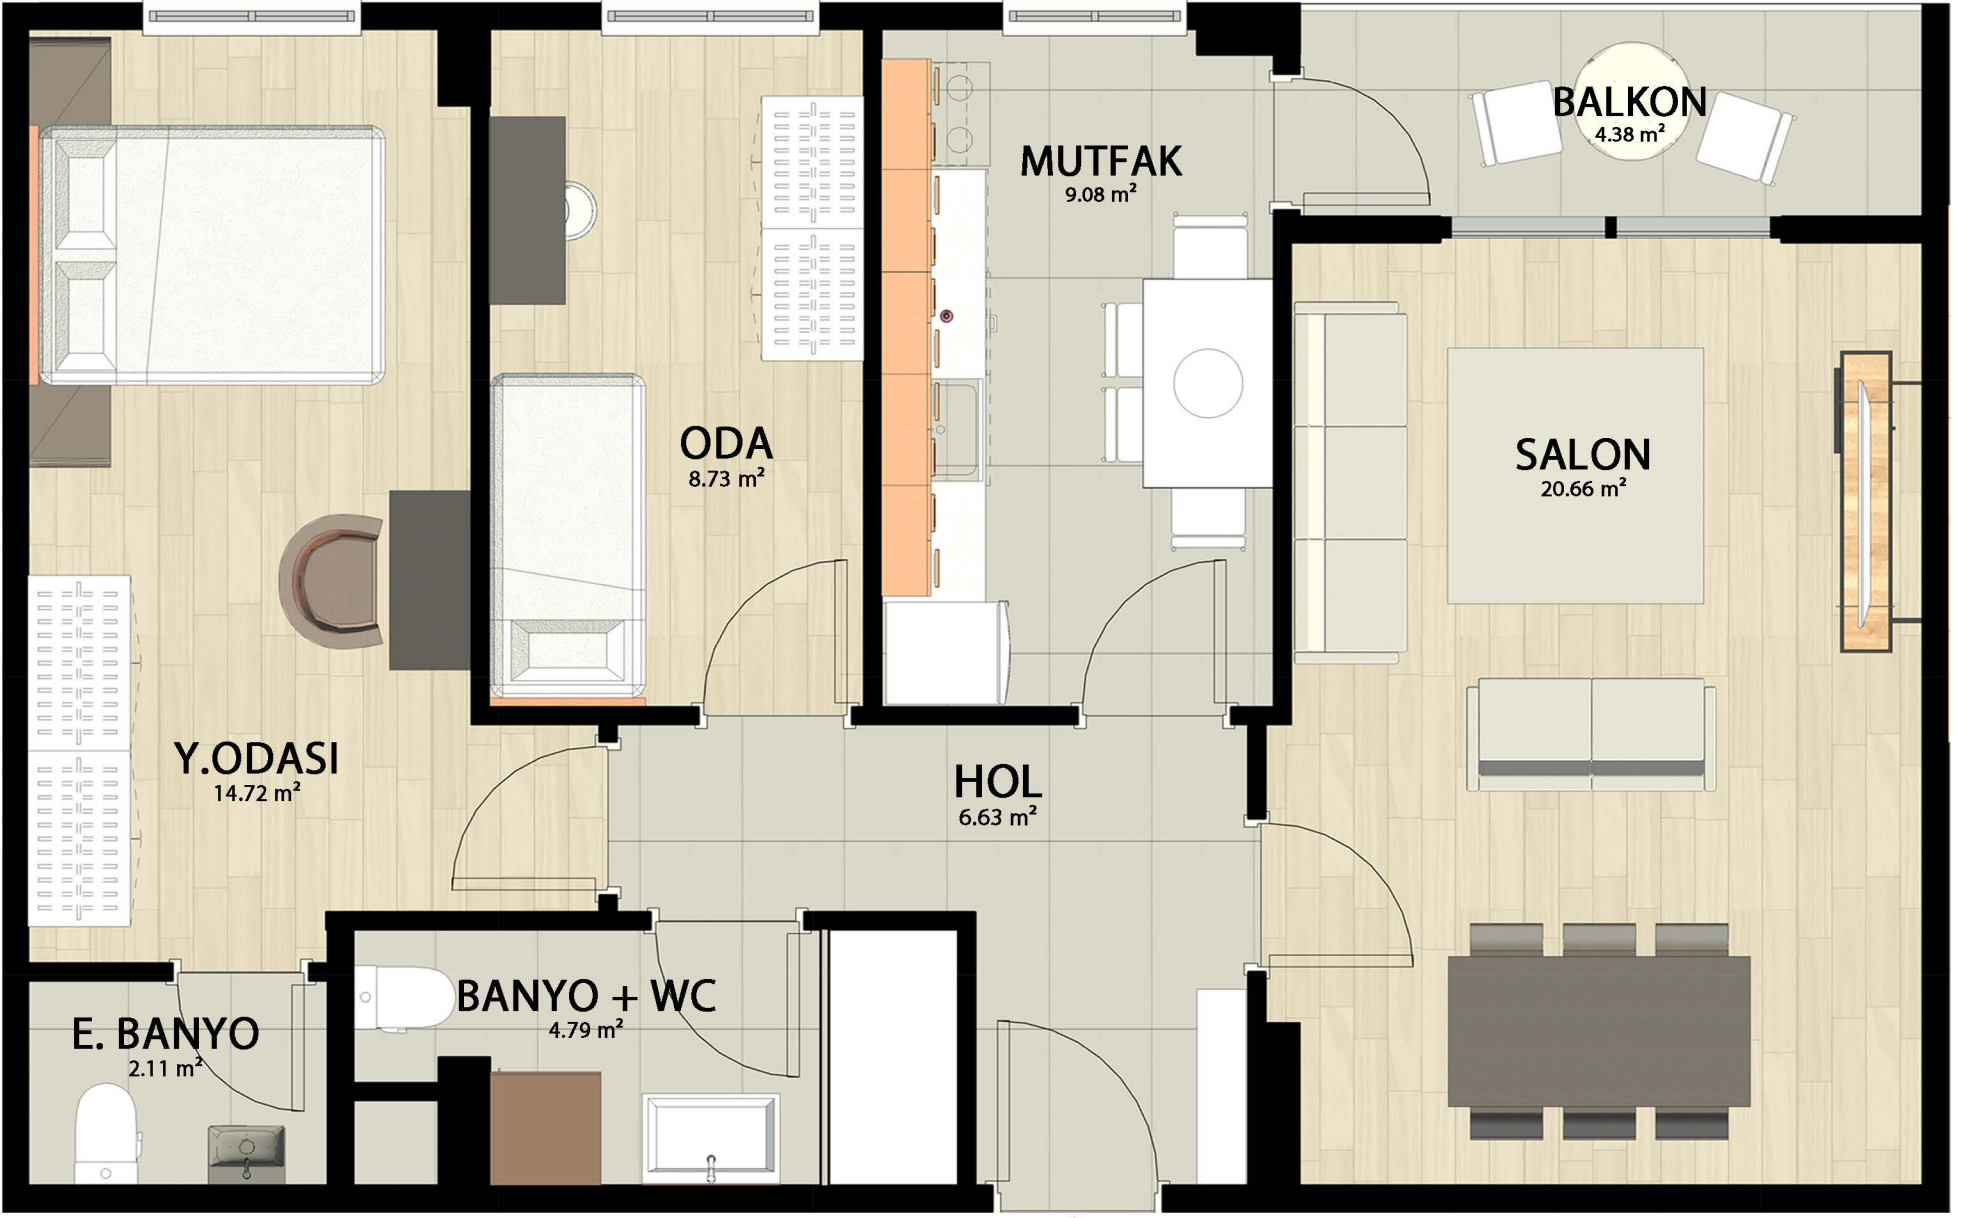

**B1** TİPİ 2+1 DAİRE  
BRÜT ALAN: 88.95 m<sup>2</sup>

GİRİŞ

FATİH BULVARI TARAFI




YÜKLENİCİ PROJEDE HERTÜRLÜ DEĞİŞİKLİK HAKKINI SAKLI TUTAR. PLANDA GÖSTERİLEN TÜM AKSESUARLAR HAREKETLİ VE HAREKETSİZ MOBİLYALAR TEFRİŞ AMAÇLI OLUP SÖZLEŞME KAPSAMI DIŞINDADIR. GENEL BRÜT SATIŞA ESAS ALAN OLARAK KABUL EDİLECEKTİR. SATICI, EFEKTİF KULLANIMI ARTIRMAK VE TEKNİK GEREKLİLİK DURUMUNDA PROJEDE (CEPHE, PEYZAJ VB.) HER TÜRLÜ DEĞİŞİKLİK YAPMA HAKKINI SAKLI TUTAR.



KERİM SOKAK TARAFI

GİRİŞ

ŞEHZADE SOKAK TARAFI

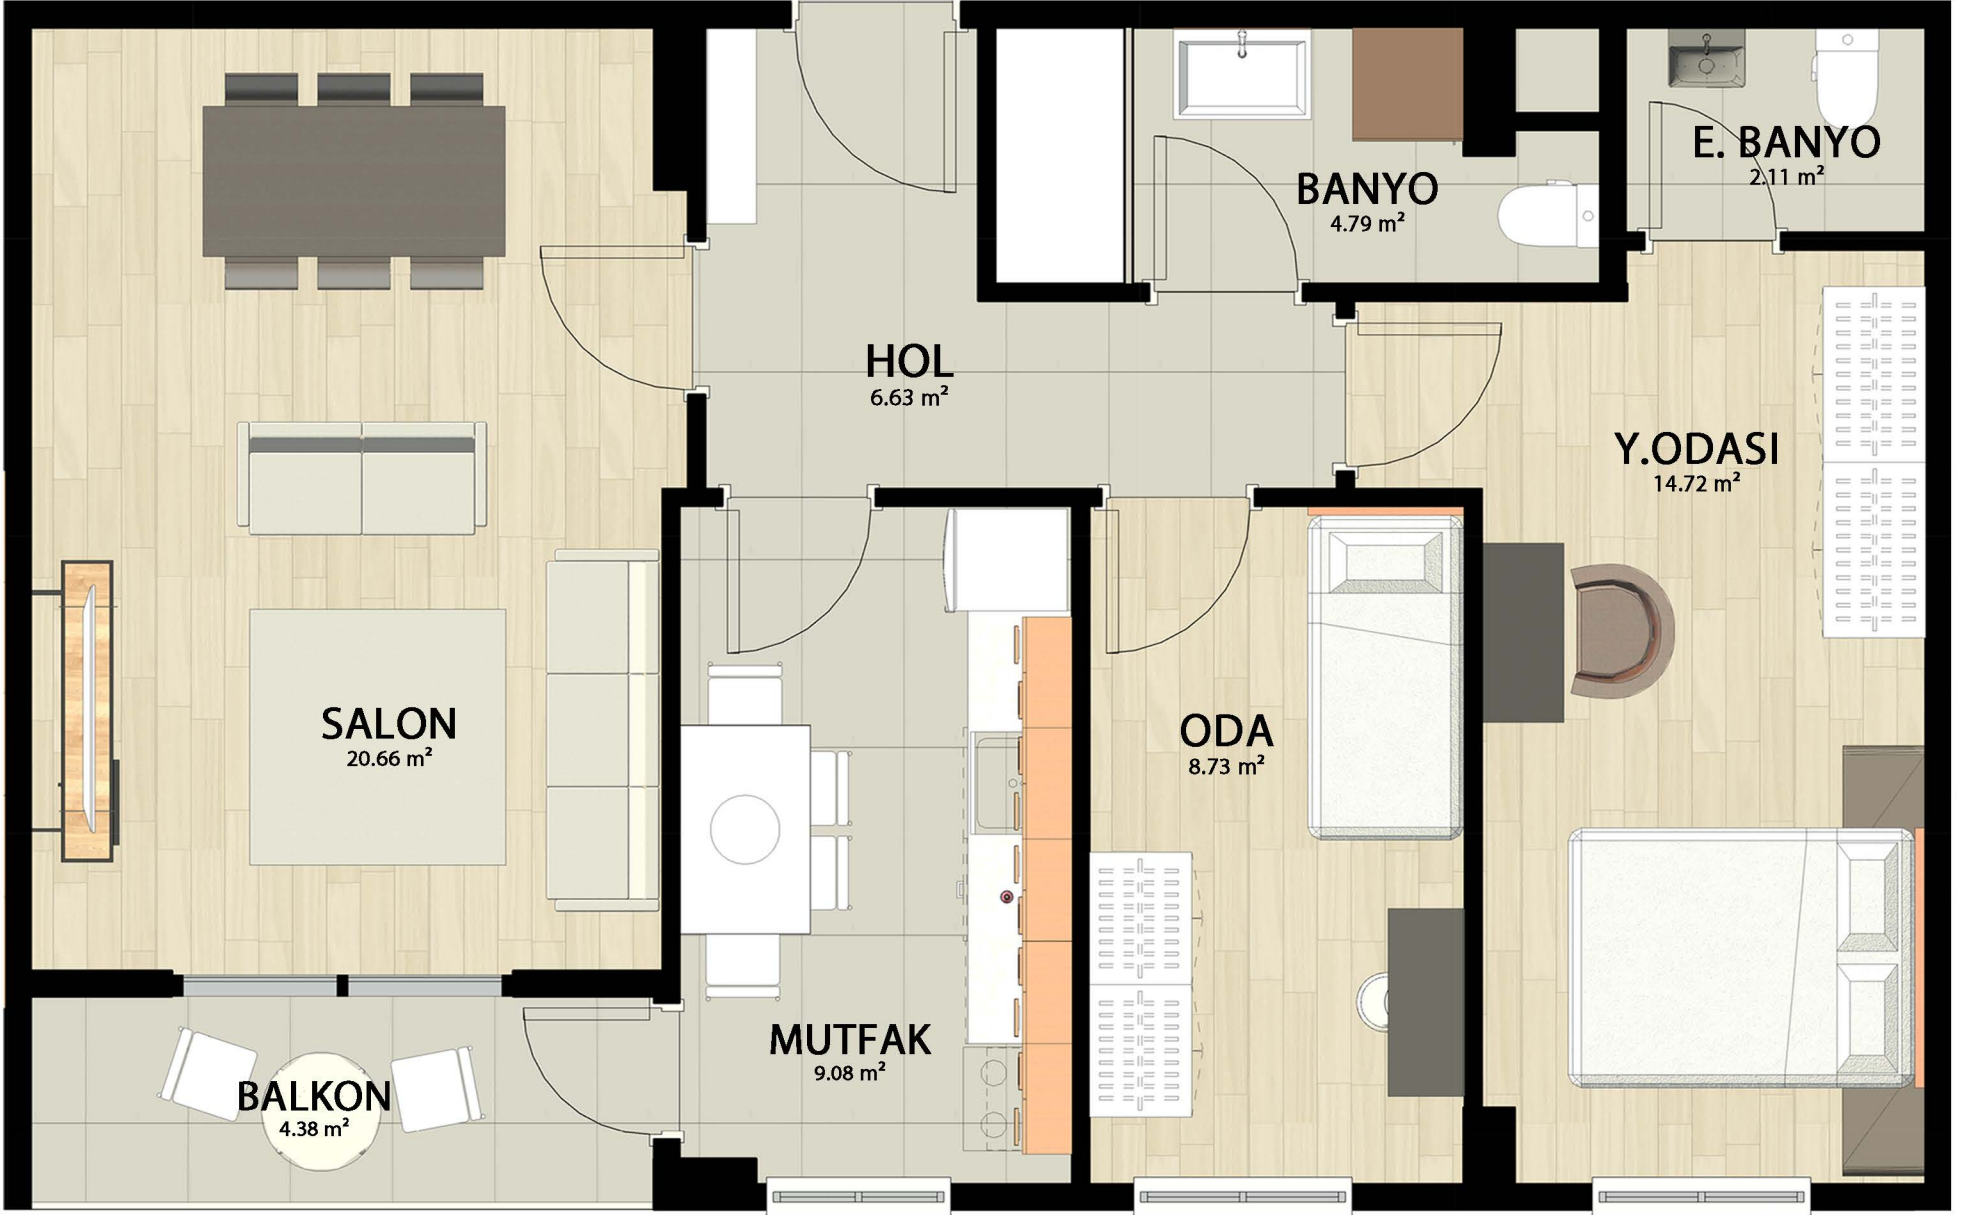

KERİM SOKAK TARAFI

**B2 TİPİ** 2+1 DAİRE  
BRÜT ALAN: 88.95 m²

FATİH BULVARI TARAFI




YÜKLENİCİ PROJEDE HER TÜRLÜ DEĞİŞİKLİK HAKKINI SAKLI TUTAR. PLANDA GÖSTERİLEN TÜM AKSESUARLAR HAREKETLİ VE HAREKETSİZ MOBİLYALAR TEFRİŞ AMAÇLI OLUP SÖZLEŞME KAPSAMI DIŞINDADIR. GENEL BRÜT SATIŞA ESAS ALAN OLARAK KABUL EDİLECEKTİR. SATICI, EFEKTİF KULLANIMI ARTIRMAK VE TEKNİK GEREKLİLİK DURUMUNDA PROJEDE (ÇEPHE, PEYZAJ VB.) HER TÜRLÜ DEĞİŞİKLİK YAPMA HAKKINI SAKLI TUTAR.



**C TİPİ** 3+1 DAİRE

KERİM SOKAK TARAFI

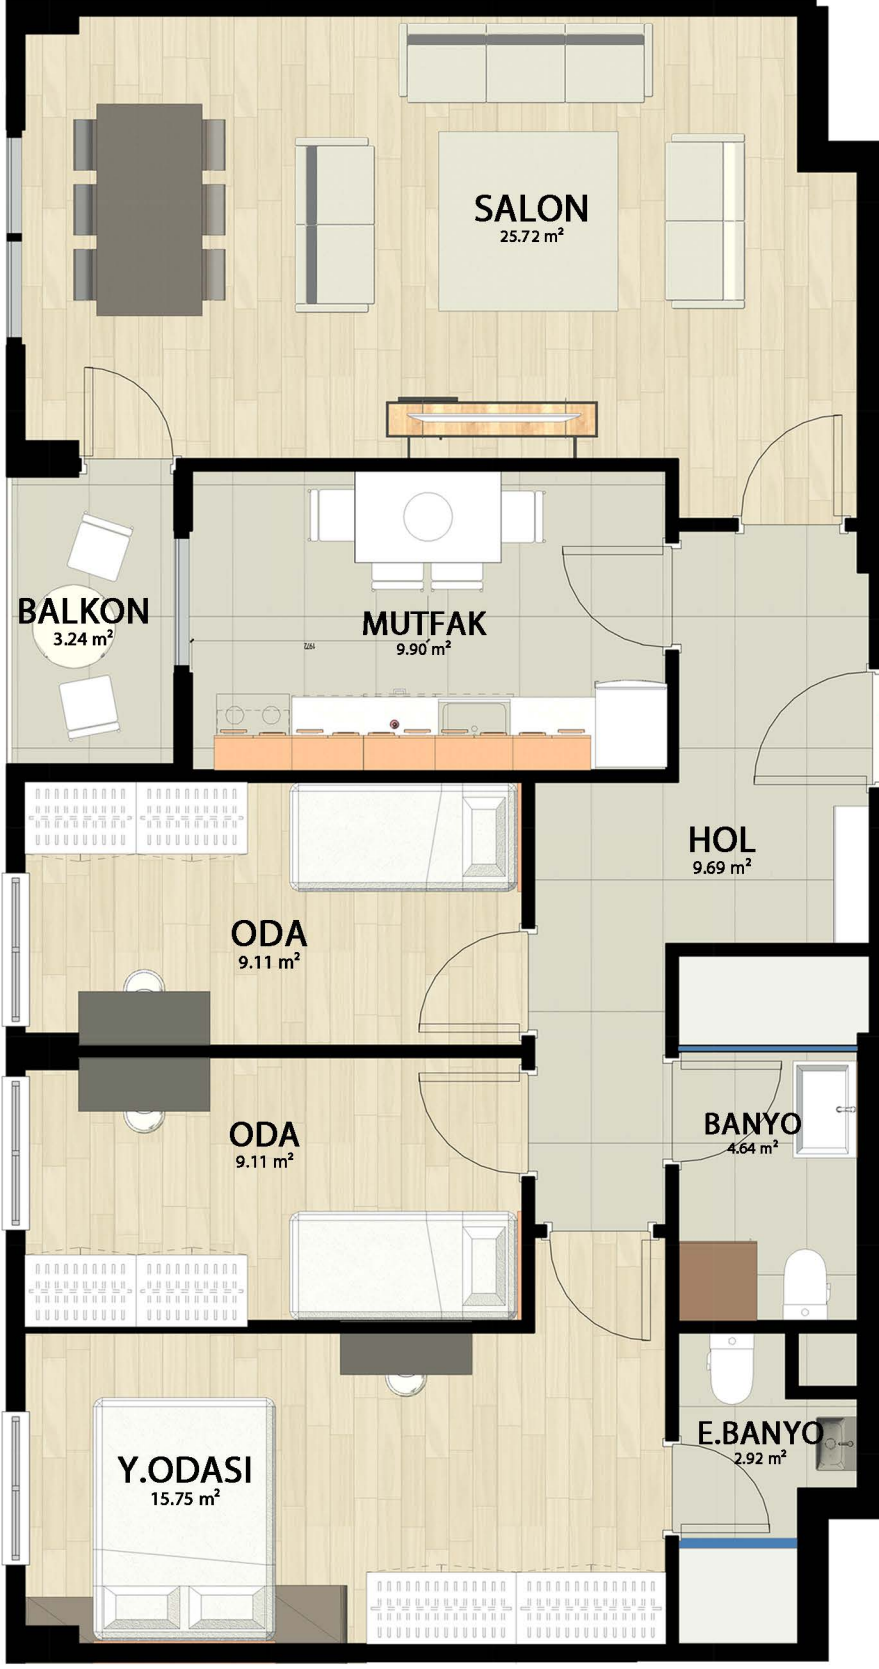

**C TİPİ 3+1 DAİRE**  
BRÜT ALAN: 109.10 m²

GİRİŞ

FATİH BULVARI TARAFI



YÜKLENİCİ PROJEDE HERTÜRLÜ DEĞİŞİKLİK HAKKINI SAKLI TUTAR. PLANDA GÖSTERİLEN TÖM AKSESUARLAR HAREKETLİ VE HAREKETSİZ MOBİLYALAR TEFRİŞ AMAÇLI OLUP SÖZLEŞME KAPSAMI DIŞINDADIR. GENEL BRÜT SATIŞA ESAS ALAN OLARAK KABUL EDİLECEKTİR. SATICI, EFEKTİF KULLANIMI ARTIRMAK VE TEKNİK GEREKLİLİK DURUMUNDA PROJEDE (ÇEPHE, PEYZAJ VB.) HERTÜRLÜ DEĞİŞİKLİK YAPMA HAKKINI SAKLI TUTAR.



KERİM SOKAK TARAFI



**A4 TİPİ 3+1 DAİRE**  
BRÜT ALAN: 120.30 m²

ŞEHZADE SOKAK TARAFI

KERİM SOKAK TARAFI

FATİH BULVARI TARAFI



YÜKLENİCİ PROJEDE HER TÖRLÜ DEĞİŞİKLİK HAKKINI SAKLI TUTAR. PLANDA GÖSTERİLEN TÜM AKSESUARLAR HAREKETLİ VE HAREKETSİZ MOBİLYALAR TEFRİŞ AMAÇLI OLUP SÖZLEŞME KAPSAMI DIŞINDADIR. GENEL BRÜT SATIŞA ESAS ALAN OLARAK KABUL EDİLECEKTİR. SATICI, EFEKTİF KULLANIMI ARTIRMAK VE TEKNİK GEREKLİLİK DURUMUNDA PROJEDE (CEPHE, PEYZAJ VB.) HER TÖRLÜ DEĞİŞİKLİK YAPMA HAKKINI SAKLI TUTAR.



KERİM SOKAK TARAFI

**C1** TİPİ 3+1 DAİRE  
BRÜT ALAN: 109.10 m<sup>2</sup>

ŞEHZADE SOKAK TARAFI

GİRİŞ



ALAN  
38.99 m<sup>2</sup>

KERİM SOKAK TARAFI

FATİH BULVARI TARAFI



YÜKLENİCİ PROJEDE HER TÜRLÜ DEĞİŞİKLİK HAKKINI SAKLI TUTAR. PLANDA GÖSTERİLEN TÜM AKSESUARLAR HAREKETLİ VE HAREKETSİZ MOBİLYALAR TEFRİŞ AMAÇLI OLUP SÖZLEŞME KAPSAMI DIŞINDADIR. GENEL BRÜT SATIŞA ESAS ALAN OLARAK KABUL EDİLECEKTİR. SATICI, EFEKTİF KULLANIMI ARTIRMAK VE TEKNİK GEREKLİLİK DURUMUNDA PROJEDE (CEPHE, PEYZAJ VB.) HER TÜRLÜ DEĞİŞİKLİK YAPMA HAKKINI SAKLI TUTAR.



# ÇARŞI EVLERİ






KERİM SOKAK TARAFI

**B1 TİPİ** DUBLEKS ALT KAT

Brüt Alan: 88.95 m<sup>2</sup>

Genel Brüt Alan: 158.65 m<sup>2</sup>

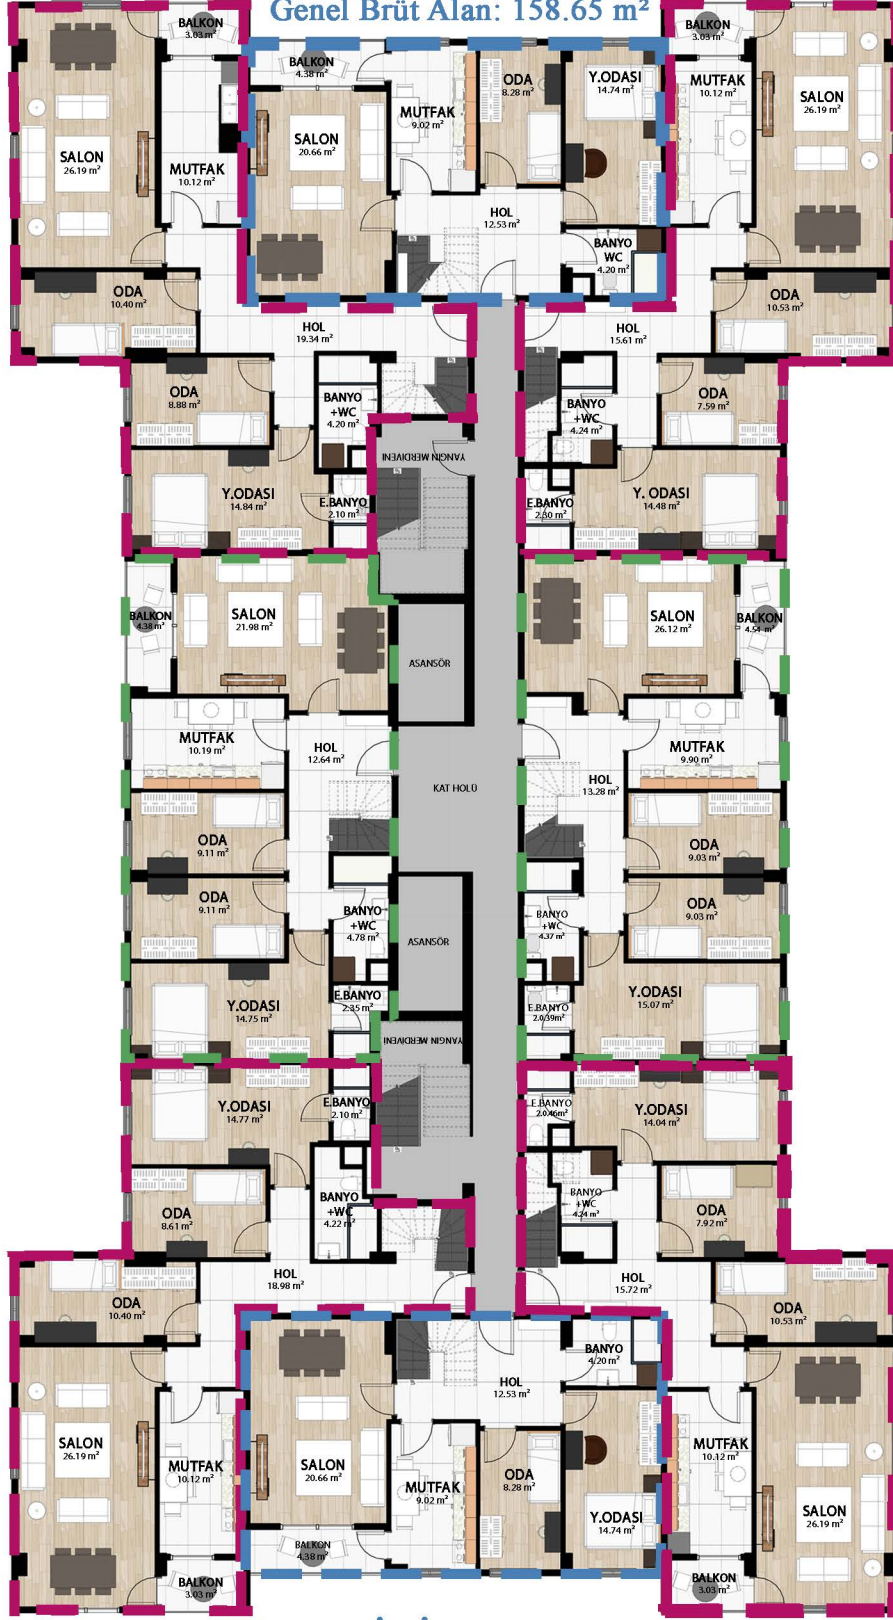

**A1 TİPİ**

DUBLEKS ALT KAT

Brüt Alan: 121.04 m<sup>2</sup>

Genel Brüt Alan: 203.54 m<sup>2</sup>

**A1 TİPİ**

DUBLEKS ALT KAT

(Brüt Alan: 116.51 m<sup>2</sup>)

Genel Brüt Alan: 194.04 m<sup>2</sup>

**C TİPİ**

DUBLEKS ALT KAT

Brüt Alan: 109.10 m<sup>2</sup>

Genel Brüt Alan: 197.51 m<sup>2</sup>

**C TİPİ**

DUBLEKS ALT KAT

(Brüt Alan: 109.00 m<sup>2</sup>)

Genel Brüt Alan: 197.28 m<sup>2</sup>

**A2 TİPİ**

DUBLEKS ALT KAT

Brüt Alan: 120.30 m<sup>2</sup>

Genel Brüt Alan: 202.09 m<sup>2</sup>

**A2 TİPİ**

DUBLEKS ALT KAT

(Brüt Alan: 116.38 m<sup>2</sup>)

Genel Brüt Alan: 193.51 m<sup>2</sup>

**B2 TİPİ** DUBLEKS ALT KAT

Brüt Alan: 88.95 m<sup>2</sup>

Genel Brüt Alan: 158.65 m<sup>2</sup>

FATİH BULVARI TARAFI



YÜKLENİCİ PROJEDE HER TÜRLÜ DEĞİŞİKLİK HAKKINI SAKLI TUTAR. PLANDA GÖSTERİLEN TÜM AKSESUARLAR HAREKETLİ VE HAREKETSİZ MOBİLYALAR TEFRİŞ AMAÇLI OLUP SÖZLEŞME KAPSAMI DIŞINDADIR. GENEL BRÜT SATIŞA ESAS ALAN OLARAK KABUL EDİLECEKTİR. SATICI, EFEKTİF KULLANIMI ARTIRMAK VE TEKNİK GEREKLİLİK DURUMUNDA PROJEDE (ÇEPHE, PEYZAJ VB.) HER TÜRLÜ DEĞİŞİKLİK YAPMA HAKKINI SAKLI TUTAR.



KERİM SOKAK TARAFI

**B1 TİPİ** DUBLEKS ÜST KAT

Brüt Alan: 69.70 m<sup>2</sup>

Genel Brüt Alan: 158.65 m<sup>2</sup>



**A1 TİPİ**

DUBLEKS ÜST KAT

Brüt Alan: 82.50 m<sup>2</sup>

Genel Brüt Alan: 203.54 m<sup>2</sup>

**A1 TİPİ**

DUBLEKS ÜST KAT

Brüt Alan: 77.53 m<sup>2</sup>

Genel Brüt Alan: 194.04 m<sup>2</sup>

**C TİPİ**

DUBLEKS ÜST KAT

Brüt Alan: 88.41 m<sup>2</sup>

Genel Brüt Alan: 197.51 m<sup>2</sup>

**C TİPİ**

DUBLEKS ÜST KAT

Brüt Alan: 88.28 m<sup>2</sup>

Genel Brüt Alan: 197.28 m<sup>2</sup>

**A2 TİPİ**

DUBLEKS ÜST KAT

Brüt Alan: 81.79 m<sup>2</sup>

Genel Brüt Alan: 202.09 m<sup>2</sup>

**A2 TİPİ**

DUBLEKS ÜST KAT

Brüt Alan: 77.53 m<sup>2</sup>

Genel Brüt Alan: 193.51 m<sup>2</sup>

**B2 TİPİ** DUBLEKS ÜST KAT

Brüt Alan: 69.70 m<sup>2</sup>

Genel Brüt Alan: 158.65 m<sup>2</sup>

FATİH BULVARI TARAFI

ŞEHZADE SOKAK TARAFI

KERİM SOKAK TARAFI




YÜKLENİCİ PROJEDE HER TÜRLÜ DEĞİŞİKLİK HAKKINI SAKLI TUTAR. PLANDA GÖSTERİLEN TÜM AKSESUARLAR HAREKETLİ VE HAREKETSİZ MOBİLYALAR TEFRİŞ AMAÇLI OLUP SÖZLEŞME KAPSAMI DIŞINDADIR. GENEL BRÜT SATIŞA ESAS ALAN OLARAK KABUL EDİLECEKTİR. SATICI, EFEKTİF KULLANIMI ARTIRMAK VE TEKNİK GEREKLİLİK DURUMUNDA PROJEDE (CEPHE, PEYZAJ VB.) HER TÜRLÜ DEĞİŞİKLİK YAPMA HAKKINI SAKLI TUTAR.



KERİM SOKAK TARAFI


**A1** TİPİ 3+1 DUBLEKS ALT KAT  
BRÜT ALAN: 116.51 m<sup>2</sup>  
GENEL BRÜT ALAN: 194.04 m<sup>2</sup>

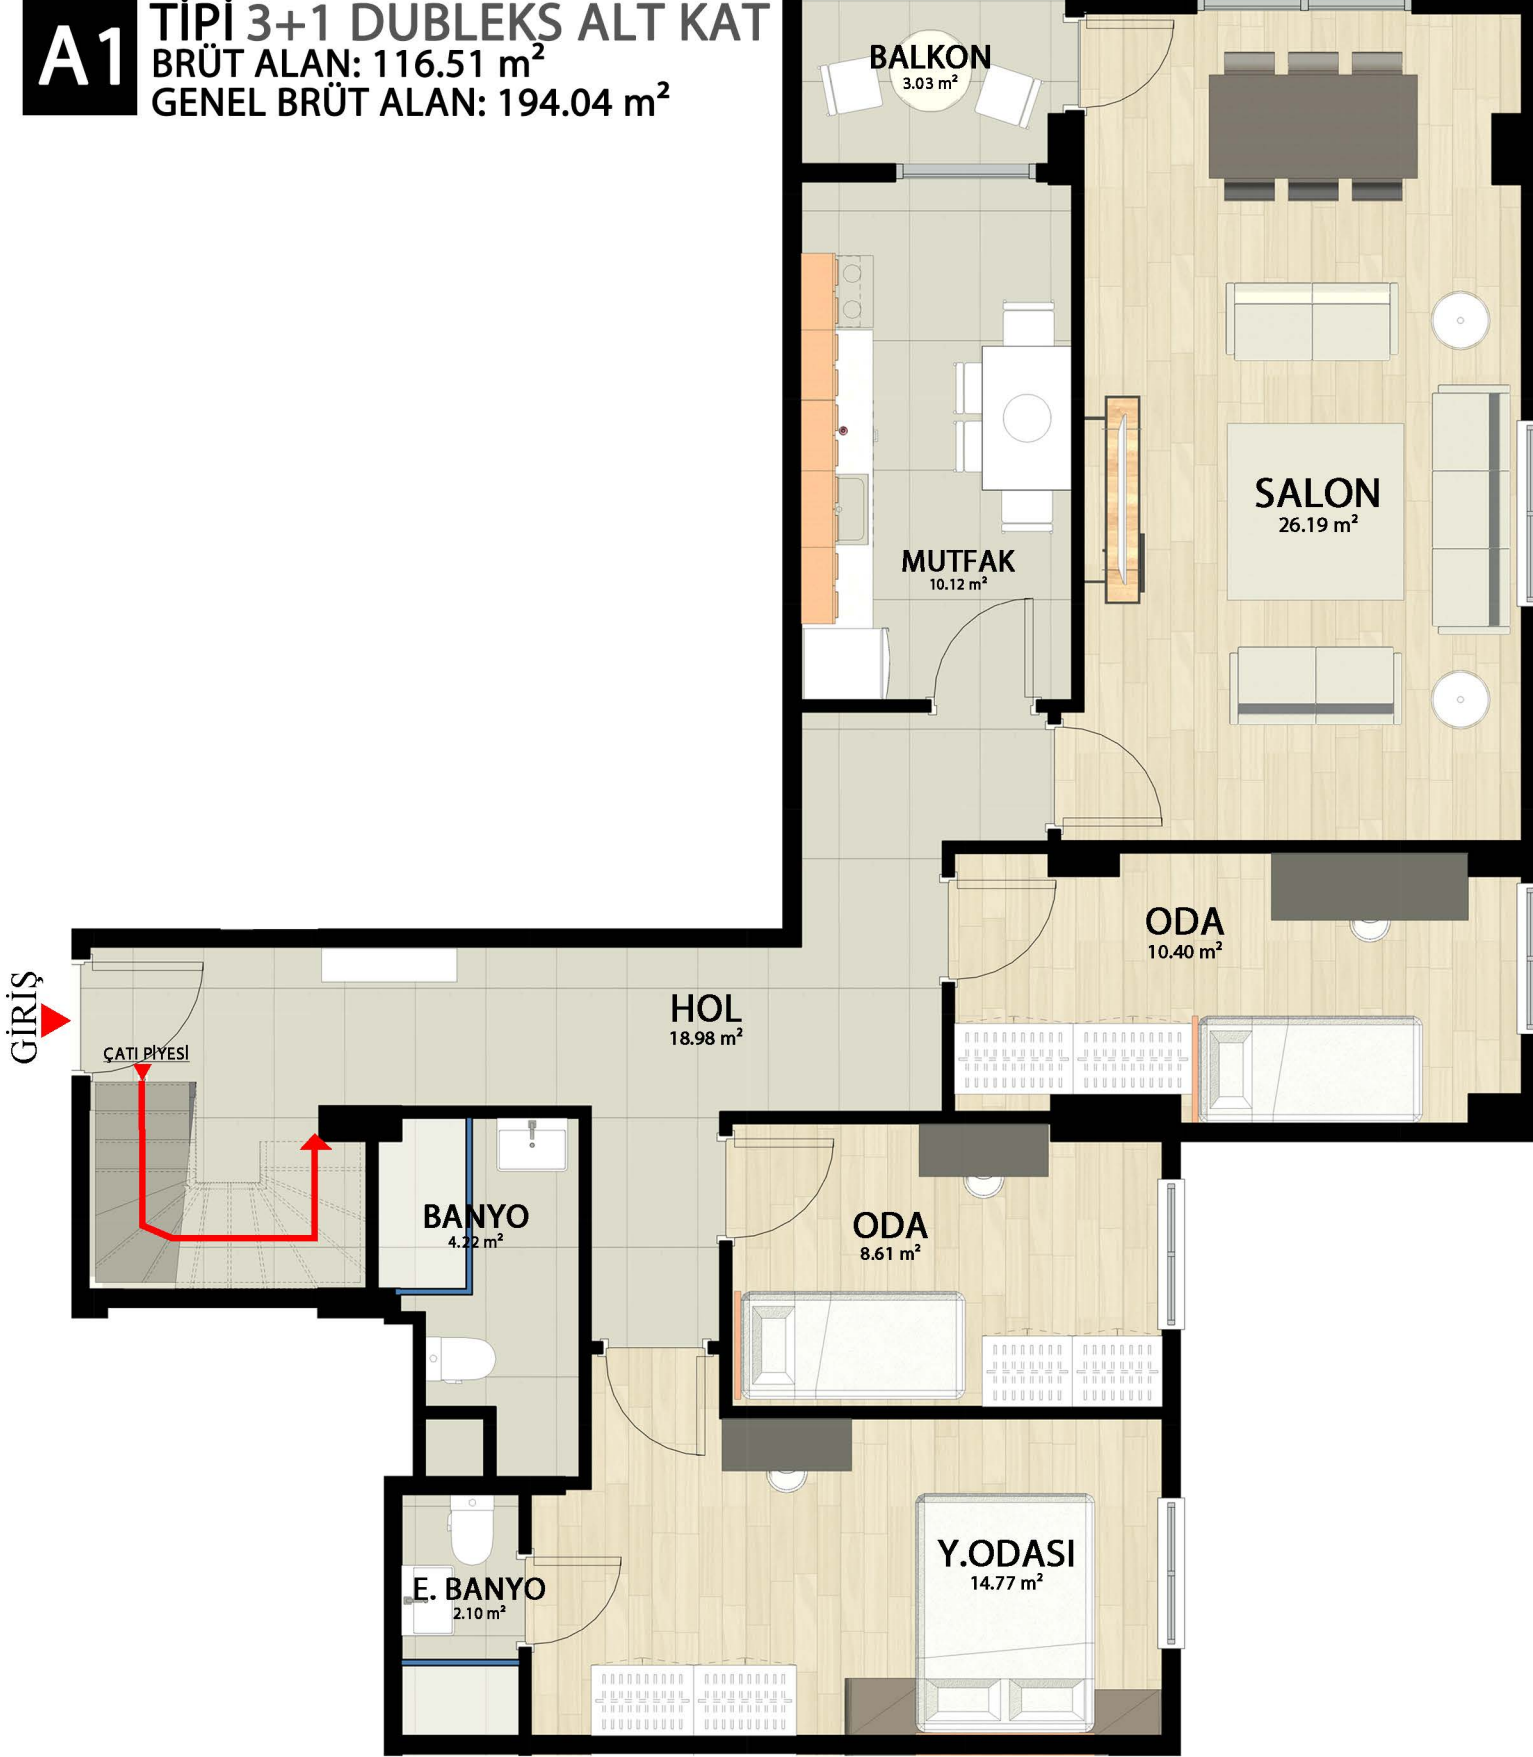

ŞEHZADE SOKAK TARAFI

KERİM SOKAK TARAFI

FATİH BULVARI TARAFI

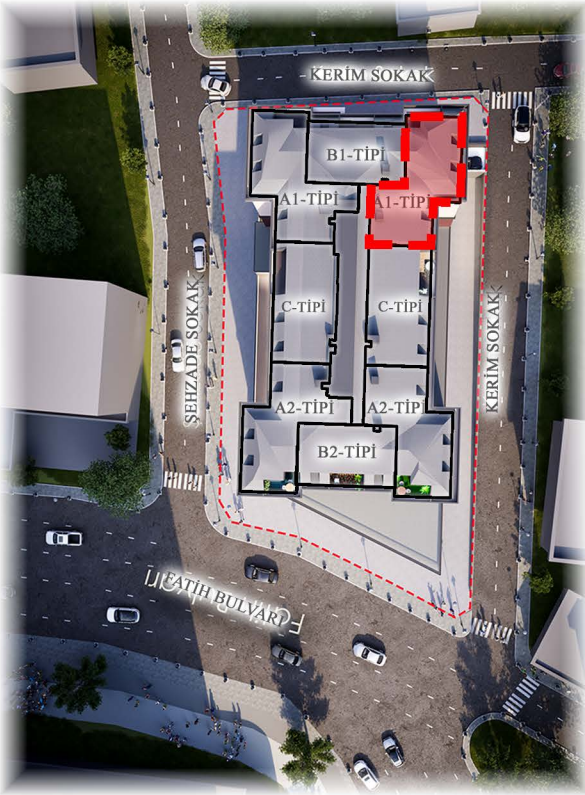


YÜKLENİCİ PROJEDE HER TÜRLÜ DEĞİŞİKLİK HAKKINI SAKLI TUTAR. PLANDA GÖSTERİLEN TÜM AKSESUARLAR HAREKETLİ VE HAREKETSİZ MOBİLYALAR TEFRİŞ AMAÇLI OLUP SÖZLEŞME KAPSAMI DIŞINDIR. GENEL BRÜT SATIŞA ESAS ALAN OLARAK KABUL EDİLECEKTİR. SATICI, EFEKTİF KULLANIMI ARTIRMAK VE TEKNİK GEREKLİLİK DURUMUNDA PROJEDE (CEPHE, PEYZAJ VB.) HER TÜRLÜ DEĞİŞİKLİK YAPMA HAKKINI SAKLI TUTAR.



KERİM SOKAK TARAFI


**A1** TİPİ 3+1 DUBLEKS ÜST KAT  
BRÜT ALAN: 77.53 m<sup>2</sup>  
GENEL BRÜT ALAN: 194.04 m<sup>2</sup>

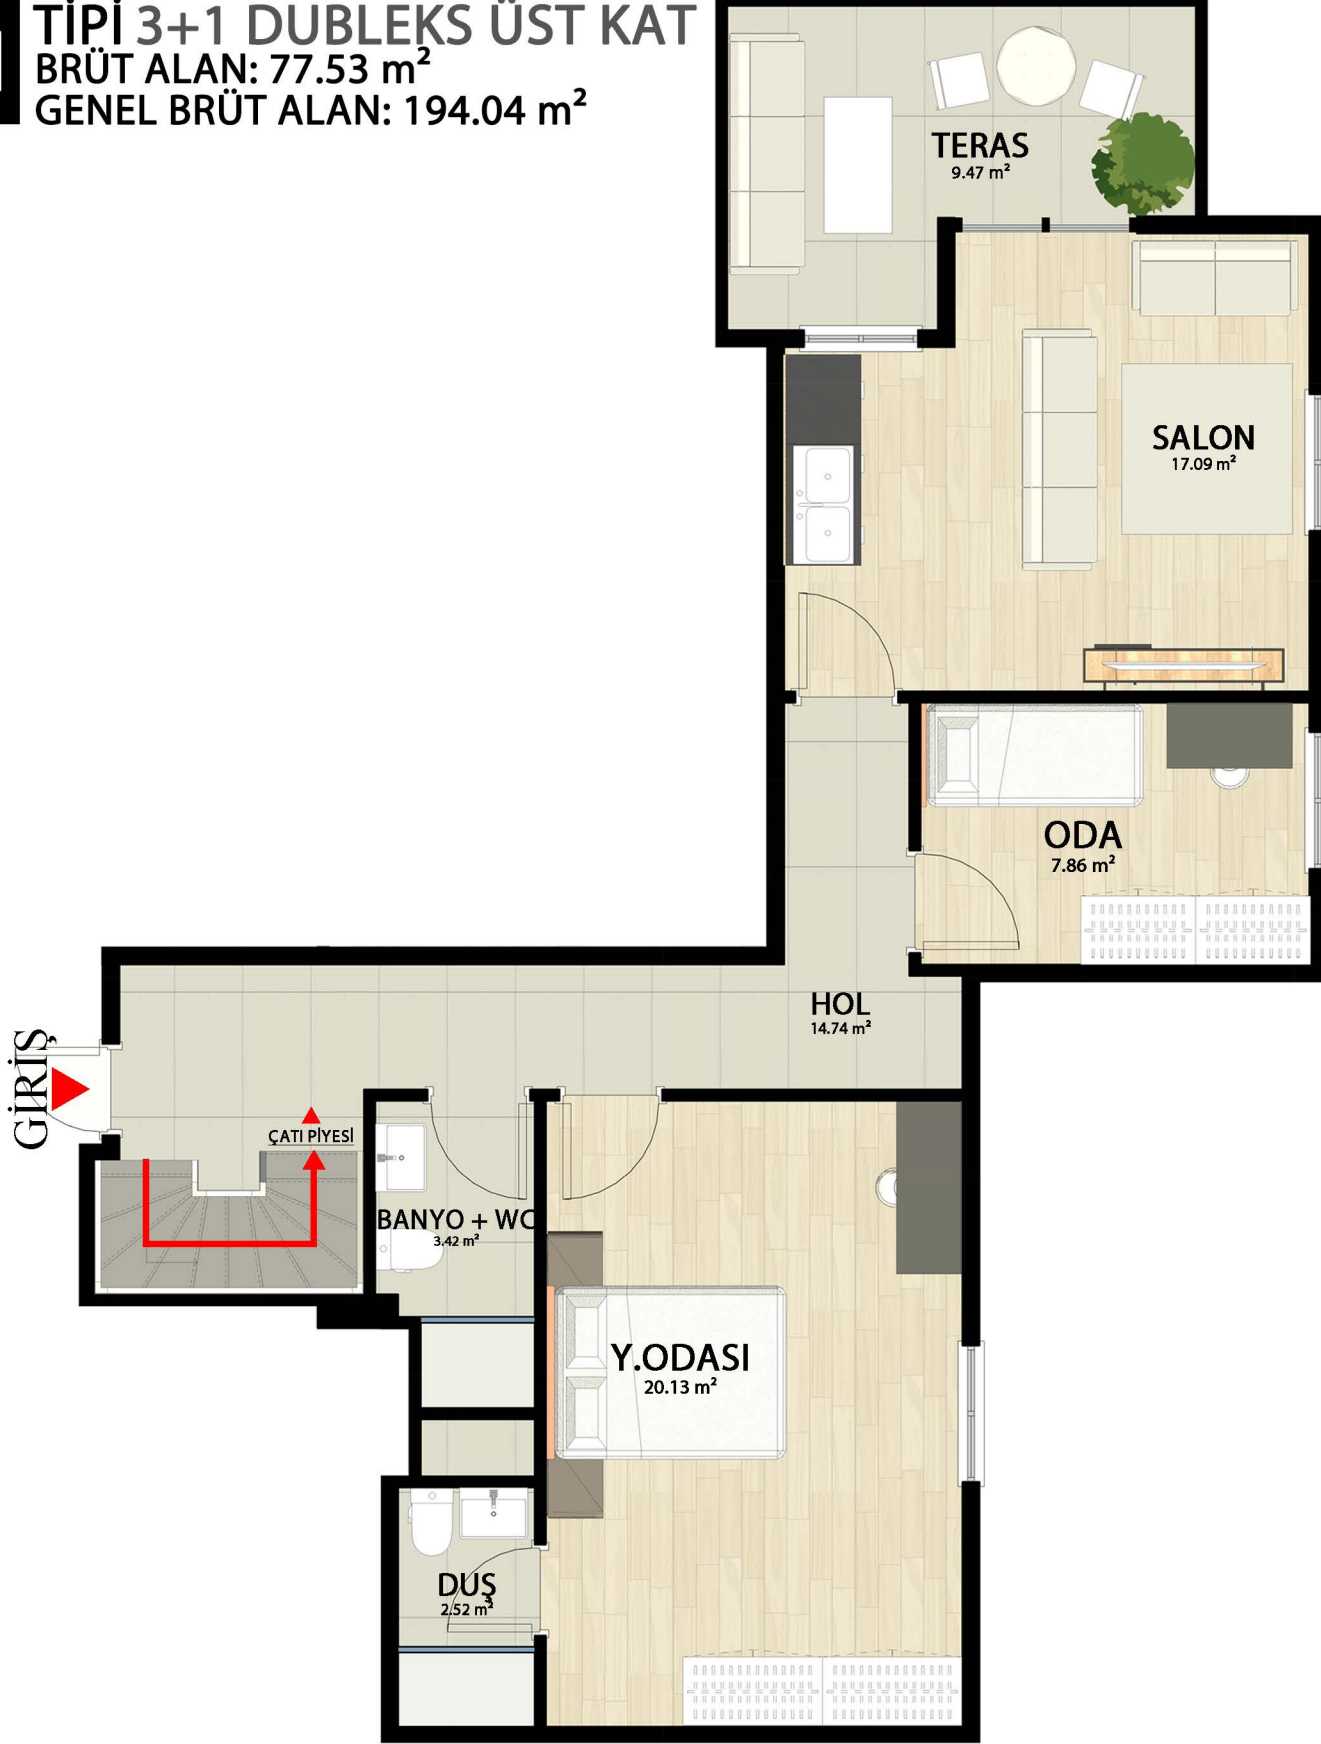

FATİH BULVARI TARAFI

ŞEHZADE SOKAK TARAFI

KERİM SOKAK TARAFI

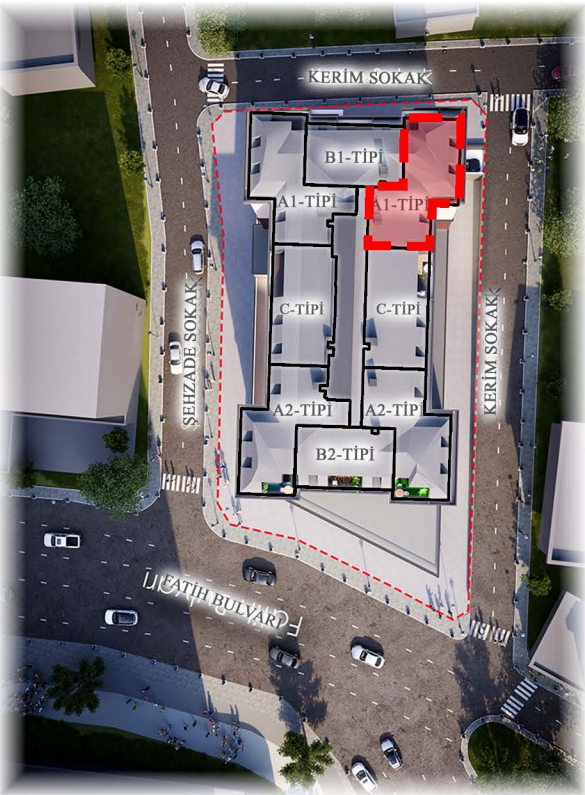


YÜKLENİCİ PROJEDE HER TÜRLÜ DEĞİŞİKLİK HAKKINI SAKLI TUTAR. PLANDA GÖSTERİLEN TÜM AKSESUARLAR HAREKETLİ VE HAREKETSİZ MOBİLYALAR TEFRİŞ AMAÇLI OLUP SÖZLEŞME KAPSAMI DIŞINDADIR. GENEL BRÜT SATIŞA ESAS ALAN OLARAK KABUL EDİLECEKTİR. SATICI, EFEKTİF KULLANIMI ARTIRMAK VE TEKNİK GEREKLİLİK DURUMUNDA PROJEDE (ÇEPHE, PEYZAJ VB.) HER TÜRLÜ DEĞİŞİKLİK YAPMA HAKKINI SAKLI TUTAR.



KERİM SOKAK TARAFI

ŞEHZADE SOKAK TARAFI

KERİM SOKAK TARAFI

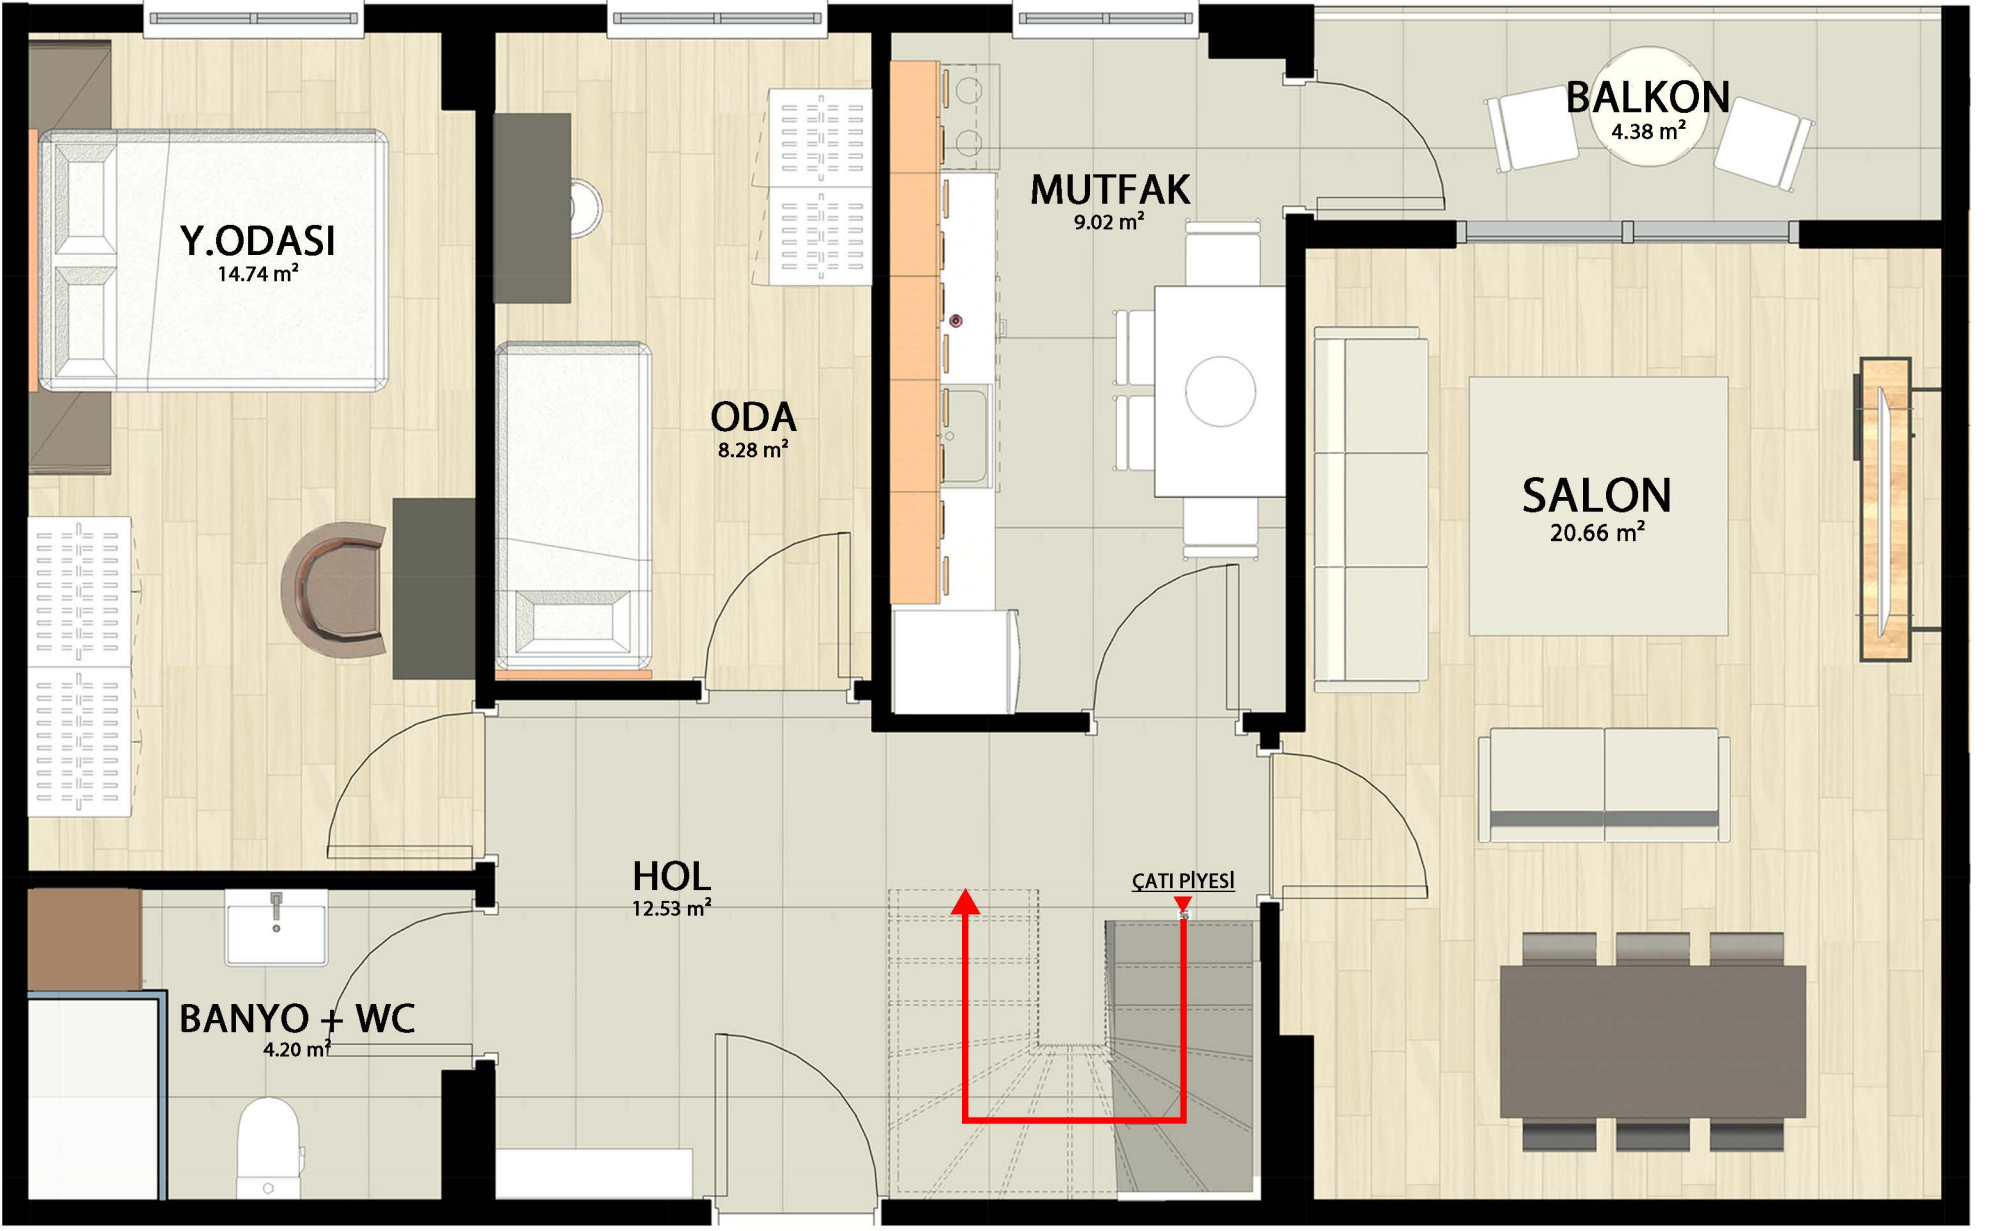

**GİRİŞ**

**B1** TİPİ 2+1 DUBLEKS ALT KAT  
BRÜT ALAN: 88.95 m<sup>2</sup>  
GENEL BRÜT ALAN: 158.65 m<sup>2</sup>

FATİH BULVARI TARAFI




YÜKLENİCİ PROJEDE HER TÜRÜLÜ DEĞİŞİKLİK HAKKINI SAKLI TUTAR. PLANDA GÖSTERİLEN TÜM AKSESUARLAR HAREKETLİ VE HAREKETSİZ MOBİLYALAR TEFRİŞ AMAÇLI OLUP SÖZLEŞME KAPSAMI DIŞINDADIR. GENEL BRÜT SATIŞA ESAS ALAN OLARAK KABUL EDİLECEKTİR. SATICI, EFEKTİF KULLANIMI ARTIRMAK VE TEKNİK GEREKLİLİK DURUMUNDA PROJEDE (CEPHE, PEYZAJ VB.) HER TÜRÜLÜ DEĞİŞİKLİK YAPMA HAKKINI SAKLI TUTAR.



KERİM SOKAK TARAFI

ŞEHZADE SOKAK TARAFI

KERİM SOKAK TARAFI

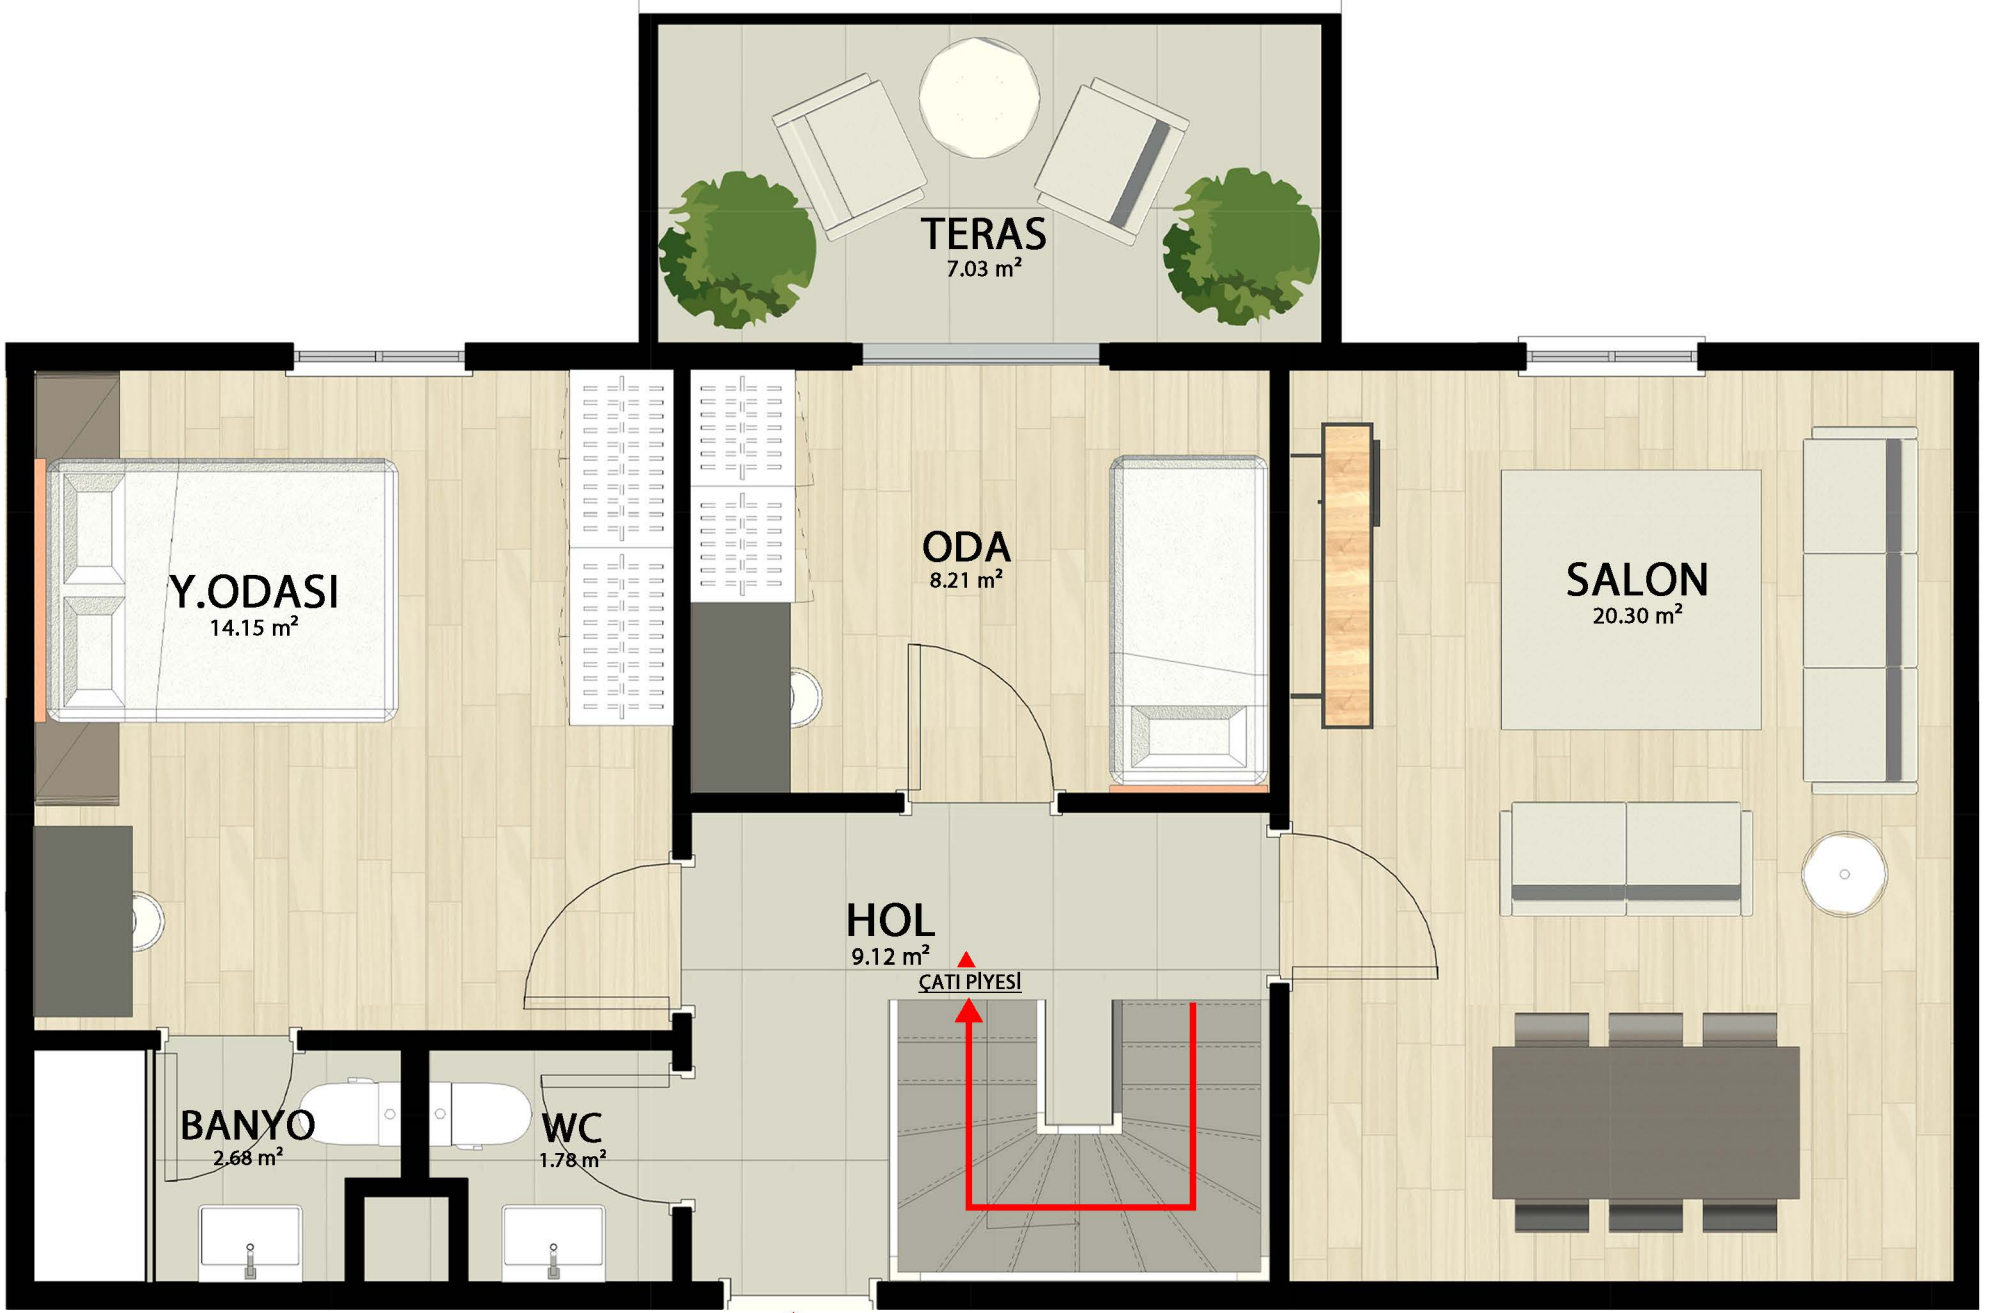

**B1** TİPİ 2+1 DUBLEKS ÜST KAT  
BRÜT ALAN: 69.70 m<sup>2</sup>  
GENEL BRÜT ALAN: 158.65 m<sup>2</sup>

FATİH BULVARI TARAFI




YÜKLENİCİ PROJEDE HER TÜRLÜ DEĞİŞİKLİK HAKKINI SAKLI TUTAR. PLANDA GÖSTERİLEN TÜM AKSESUARLAR HAREKETLİ VE HAREKETSİZ MOBİLYALAR TEFRİŞ AMAÇLI OLUP SÖZLEŞME KAPSAMI DIŞINDIR. GENEL BRÜT SATIŞA ESAS ALAN OLARAK KABUL EDİLECEKTİR. SATICI, EFEKTİF KULLANIMI ARTIRMAK VE TEKNİK GEREKLİLİK DURUMUNDA PROJEDE (ÇEPHE, PEYZAJ VB.) HER TÜRLÜ DEĞİŞİKLİK YAPMA HAKKINI SAKLI TUTAR.



KERİM SOKAK TARAFI

GİRİŞ

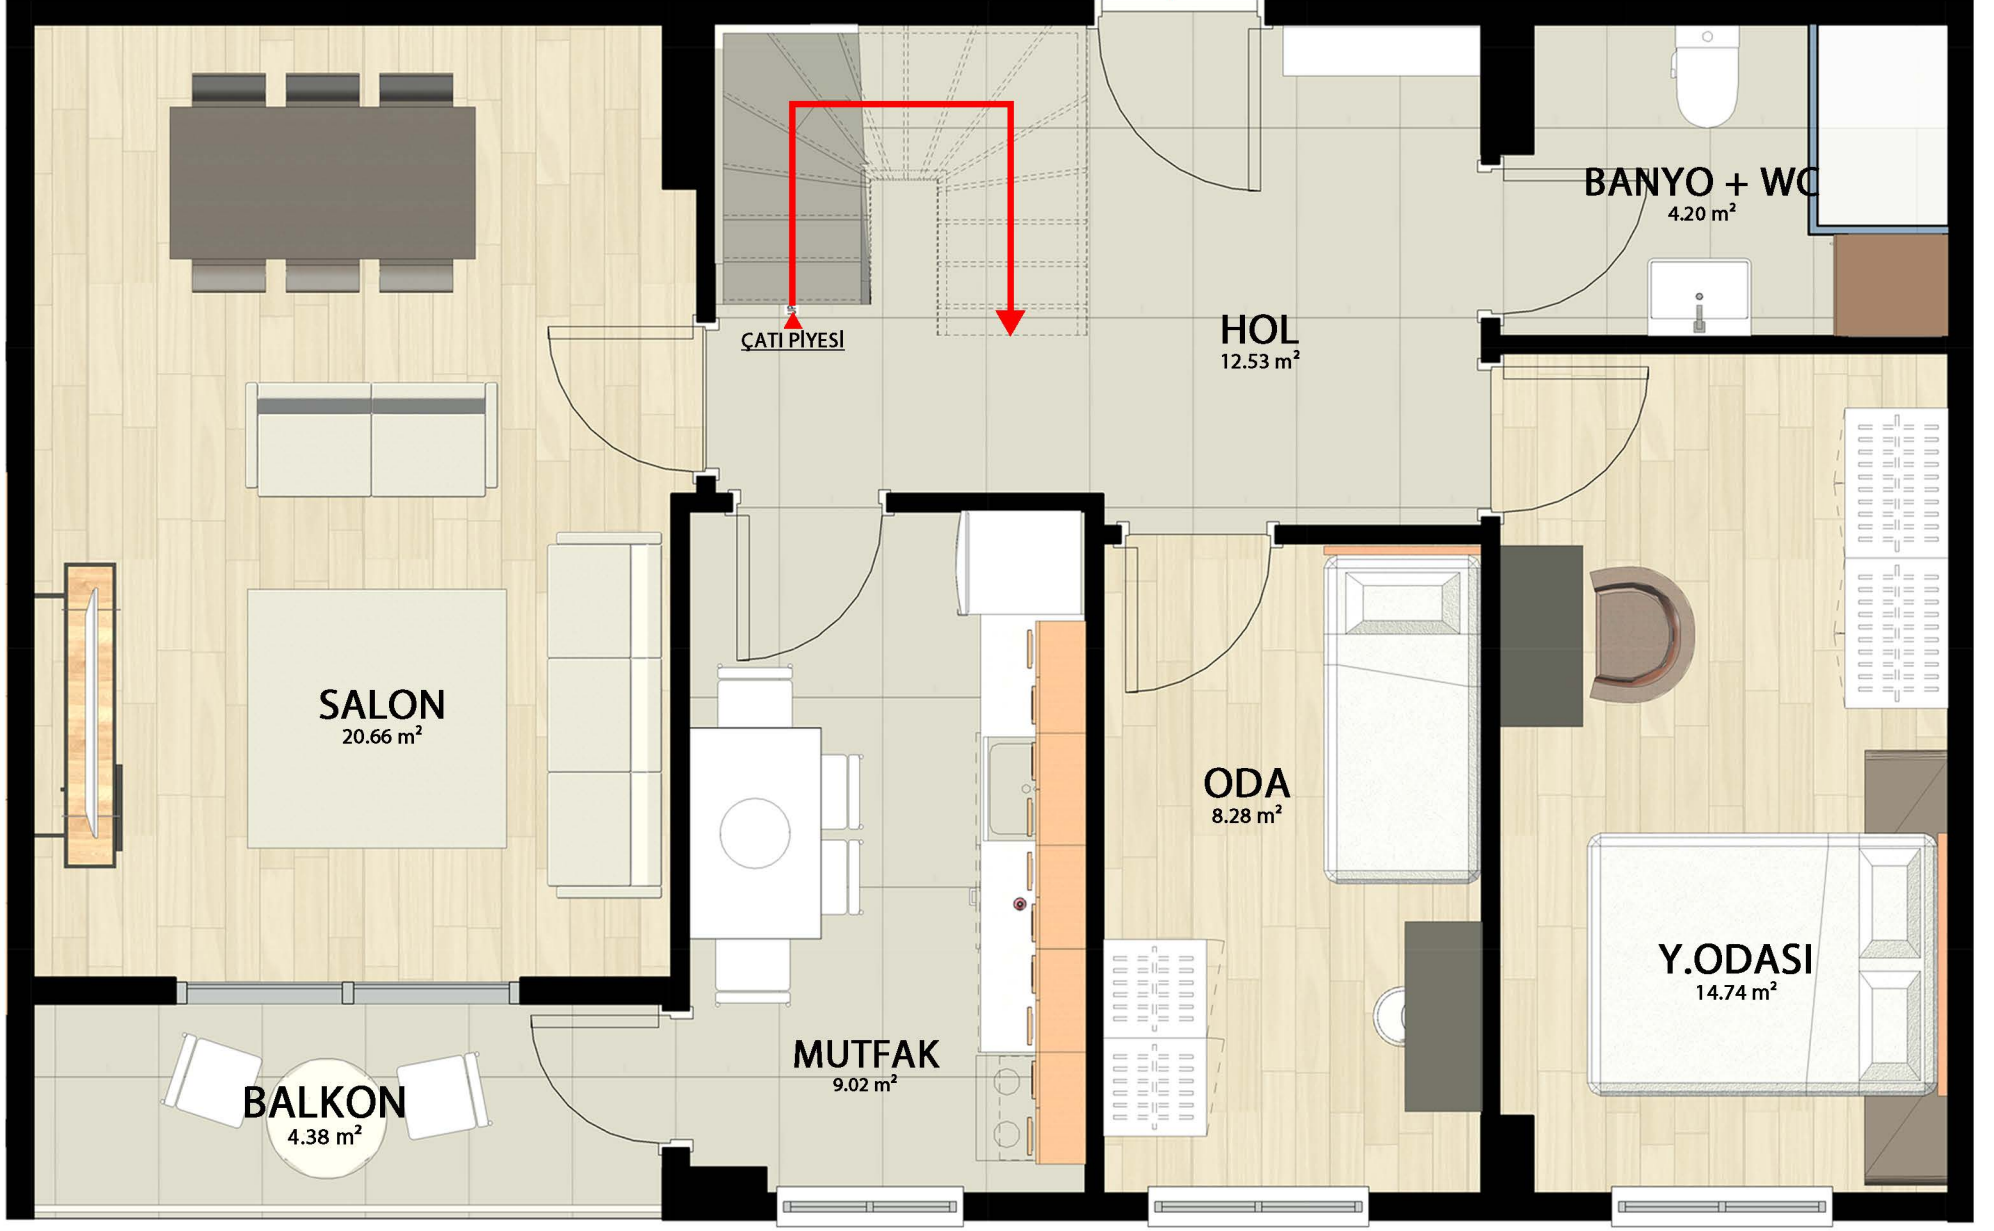

**B2** TİPİ 2+1 DUBLEKS ALT KAT  
BRÜT ALAN: 85.95 m<sup>2</sup>  
GENEL BRÜT ALAN: 158.65 m<sup>2</sup>


FATİH BULVARI TARAFI



YÜKLENİCİ PROJEDE HER TÜRÜLÜ DEĞİŞİKLİK HAKKINI SAKLI TUTAR. PLANDA GÖSTERİLEN TÜM AKSESUARLAR HAREKETLİ VE HAREKETSİZ MOBİLYALAR TEFRİŞ AMAÇLI OLUP SÖZLEŞME KAPSAMI DIŞINDADIR. GENEL BRÜT SATIŞA ESAS ALAN OLARAK KABUL EDİLECEKTİR. SATICI, EFEKTİF KULLANIMI ARTIRMAK VE TEKNİK GEREKLİLİK DURUMUNDA PROJEDE (CEPHE, PEYZAJ VB.) HER TÜRÜLÜ DEĞİŞİKLİK YAPMA HAKKINI SAKLI TUTAR.



KERİM SOKAK TARAFI

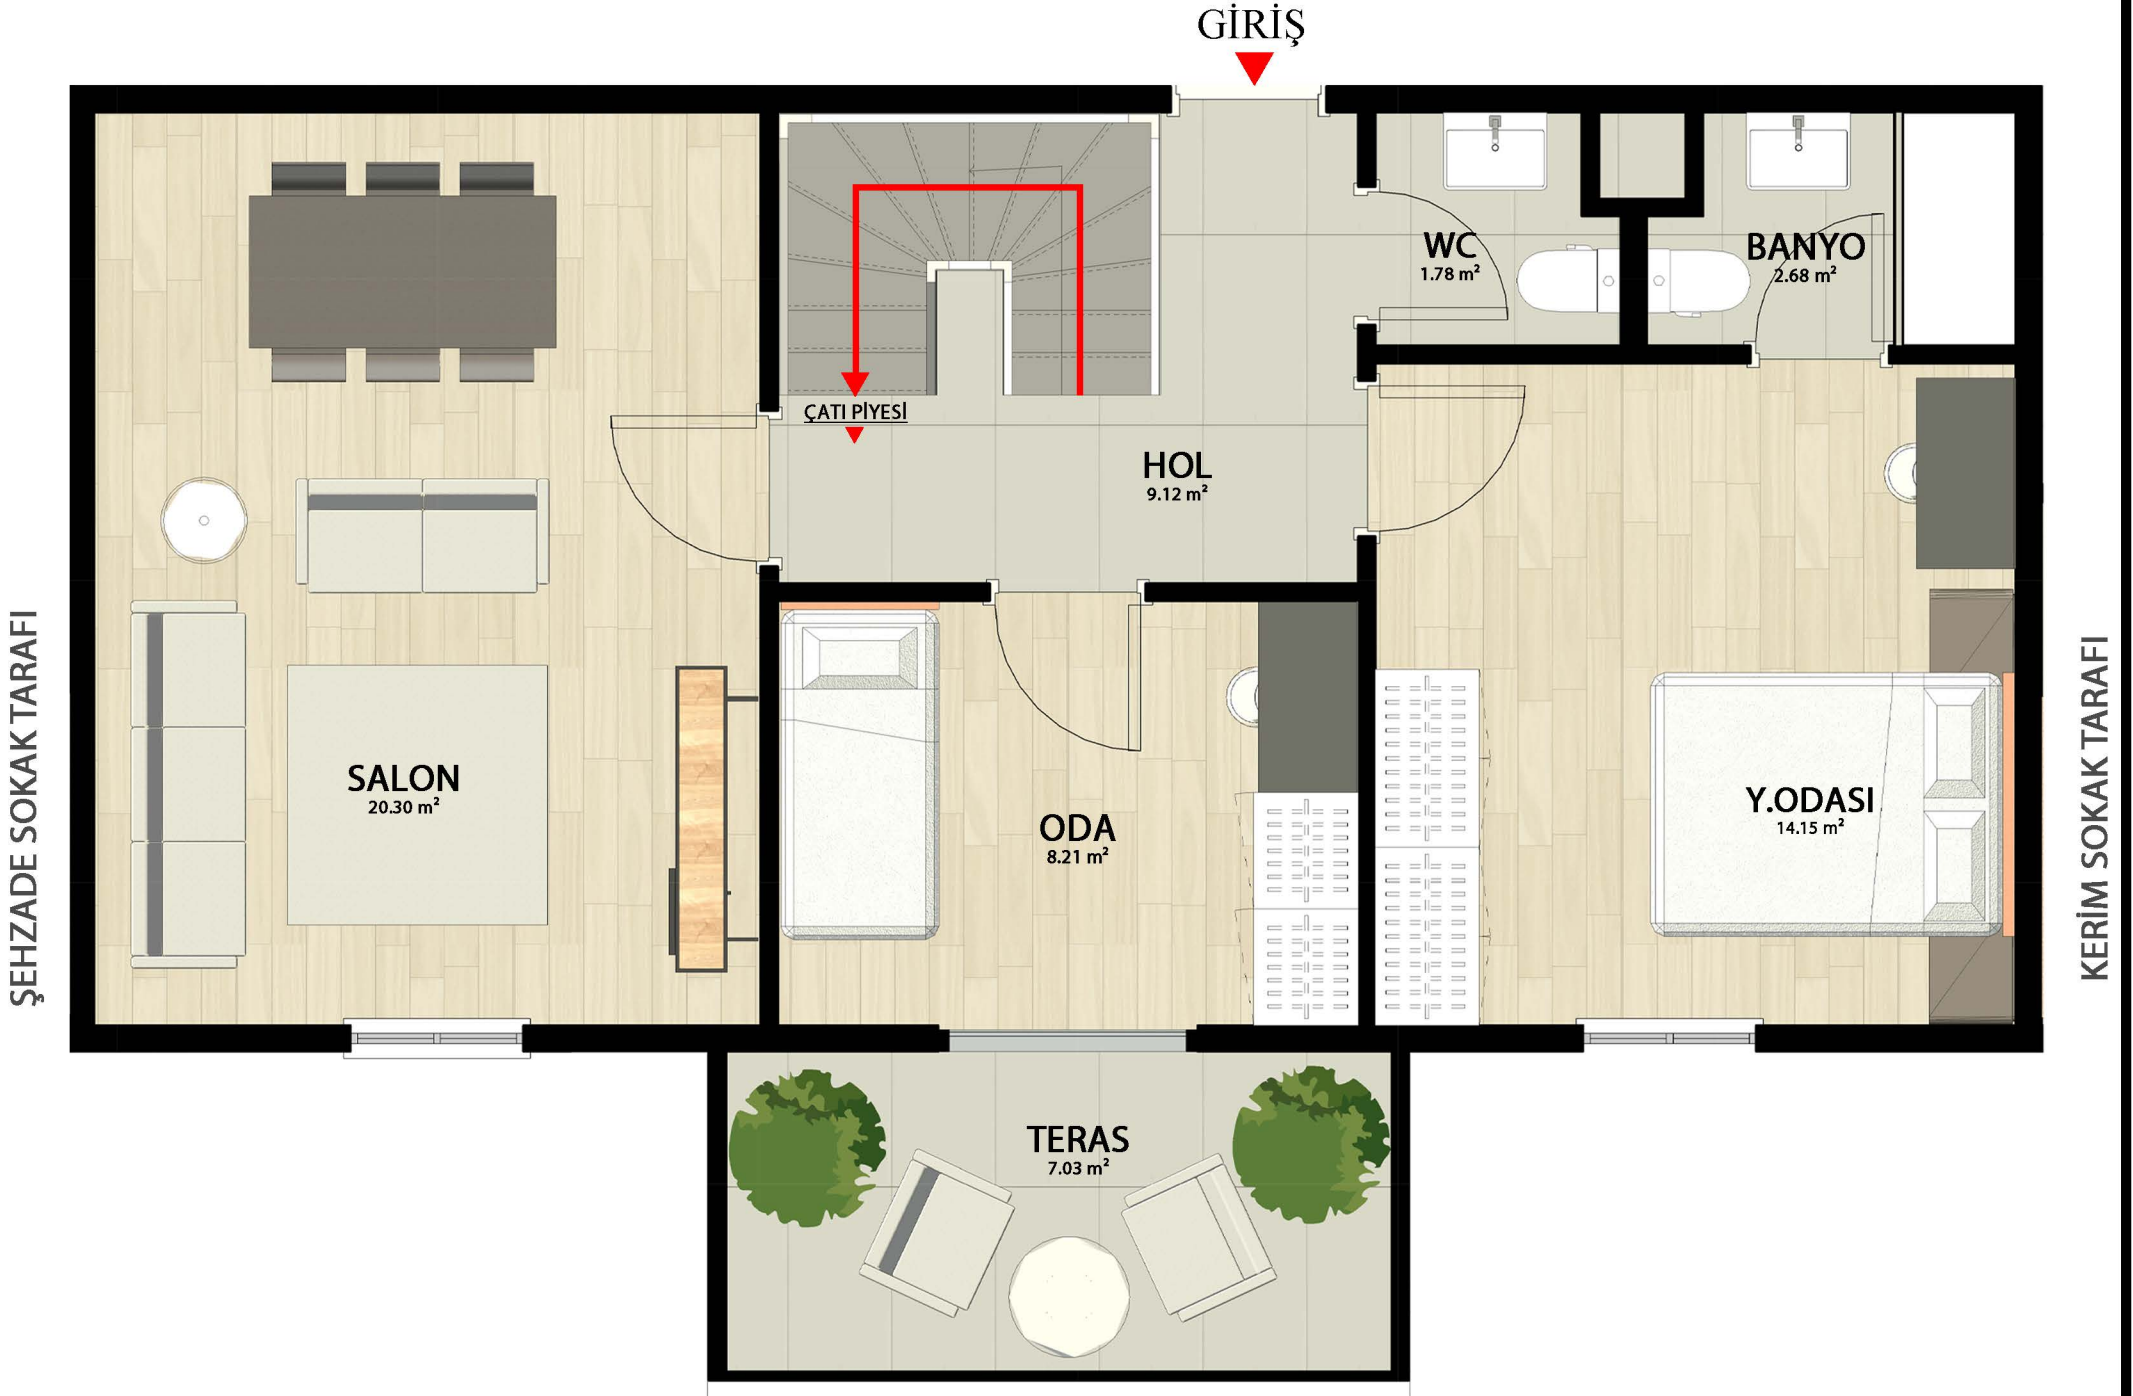

**B2**

**TİPİ 2+1 DUBLEKS ÜST KAT**  
BRÜT ALAN: 69.70 m²  
GENEL BRÜT ALAN: 158.65 m²

FATİH BULVARI TARAFI



YÜKLENİCİ PROJEDE HER TÜRLÜ DEĞİŞİKLİK HAKKINI SAKLI TUTAR. PLANDA GÖSTERİLEN TÜM AKSESUARLAR HAREKETLİ VE HAREKETSİZ MOBİLYALAR TEFRİŞ AMAÇLI OLUP SÖZLEŞME KAPSAMI DIŞINDIR. GENEL BRÜT SATIŞA ESAS ALAN OLARAK KABUL EDİLECEKTİR. SATICI, EFEKTİF KULLANIMI ARTIRMAK VE TEKNİK GEREKLİLİK DURUMUNDA PROJEDE (CEPHE, PEYZAJ VB.) HER TÜRLÜ DEĞİŞİKLİK YAPMA HAKKINI SAKLI TUTAR.



**C TİPİ** 3+1 DUBLEKS ALT KAT

KERİM SOKAK TARAFI


**C**

**TİPİ 3+1 DUBLEKS ALT KAT**

BRÜT ALAN: 109.10 m<sup>2</sup>

GENEL BRÜT ALAN: 197.51 m<sup>2</sup>

ŞEHZADE SOKAK TARAFI

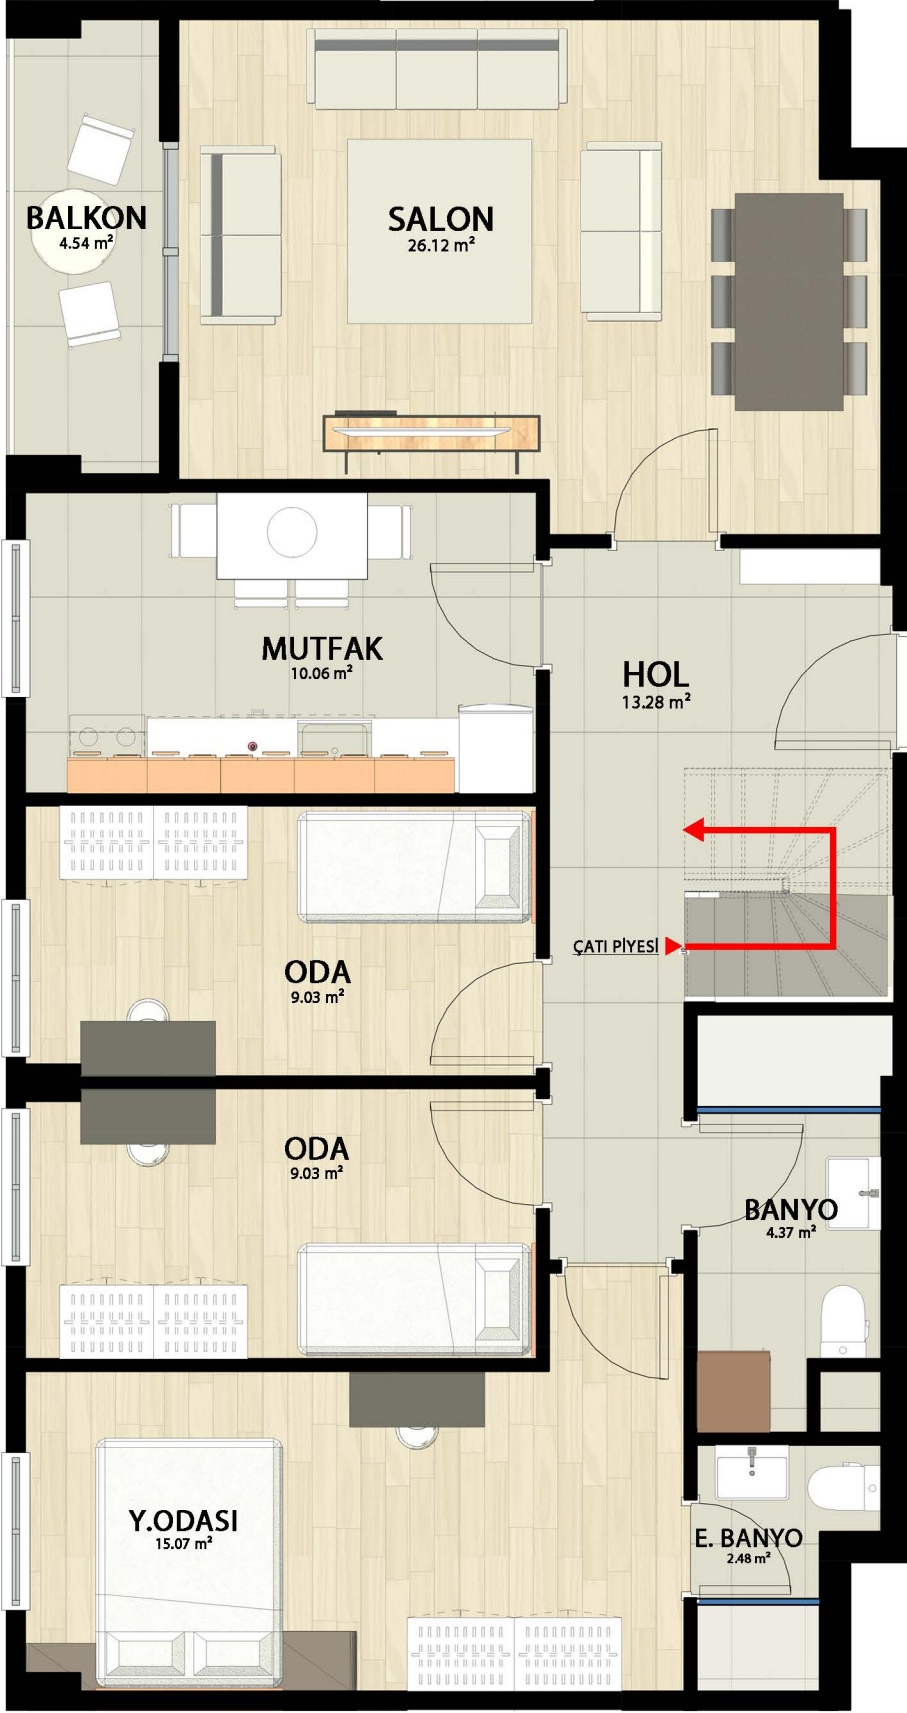

GİRİŞ

KERİM SOKAK TARAFI

FATİH BULVARI TARAFI



YÜKLENİCİ PROJEDE HER TÜRLÜ DEĞİŞİKLİK HAKKINI SAKLI TUTAR. PLANDA GÖSTERİLEN TÜM AKSESUARLAR HAREKETLİ VE HAREKETSİZ MOBİLYALAR TEFRİŞ AMAÇLI OLUP SÖZLEŞME KAPSAMI DIŞINDADIR. GENEL BRÜT SATIŞA ESAS ALAN OLARAK KABUL EDİLECEKTİR. SATICI, EFEKTİF KULLANIMI ARTIRMAK VE TEKNİK GEREKLİLİK DURUMUNDA PROJEDE (CEPHE, PEYZAJ VB.) HER TÜRLÜ DEĞİŞİKLİK YAPMA HAKKINI SAKLI TUTAR.



KERİM SOKAK TARAFI

ŞEHZADE SOKAK TARAFI

KERİM SOKAK TARAFI



**C** TİPİ 3+1 DUBLEKS ÜST KAT  
BRÜT ALAN: 88.41 m<sup>2</sup>  
GENEL BRÜT ALAN: 197.51 m<sup>2</sup>

FATİH BULVARI TARAFI



YÜKLENİCİ PROJEDE HERTÜRLÜ DEĞİŞİKLİK HAKKINI SAKLI TUTAR. PLANDA GÖSTERİLEN TÜM AKSESUARLAR HAREKETLİ VE HAREKETSİZ MOBİLYALAR TEFRİŞ AMAÇLI OLUP SÖZLEŞME KAPSAMI DIŞINDADIR. GENEL BRÜT SATIŞA ESAS ALAN OLARAK KABUL EDİLECEKTİR. SATICI, EFEKTİF KULLANIMI ARTIRMAK VE TEKNİK GEREKLİLİK DURUMUNDA PROJEDE (ÇEPHE, PEYZAJ VB.) HER TÜRLÜ DEĞİŞİKLİK YAPMA HAKKINI SAKLI TUTAR.



# ÇARŞI EVLERİ

