




PARK EVLERİ



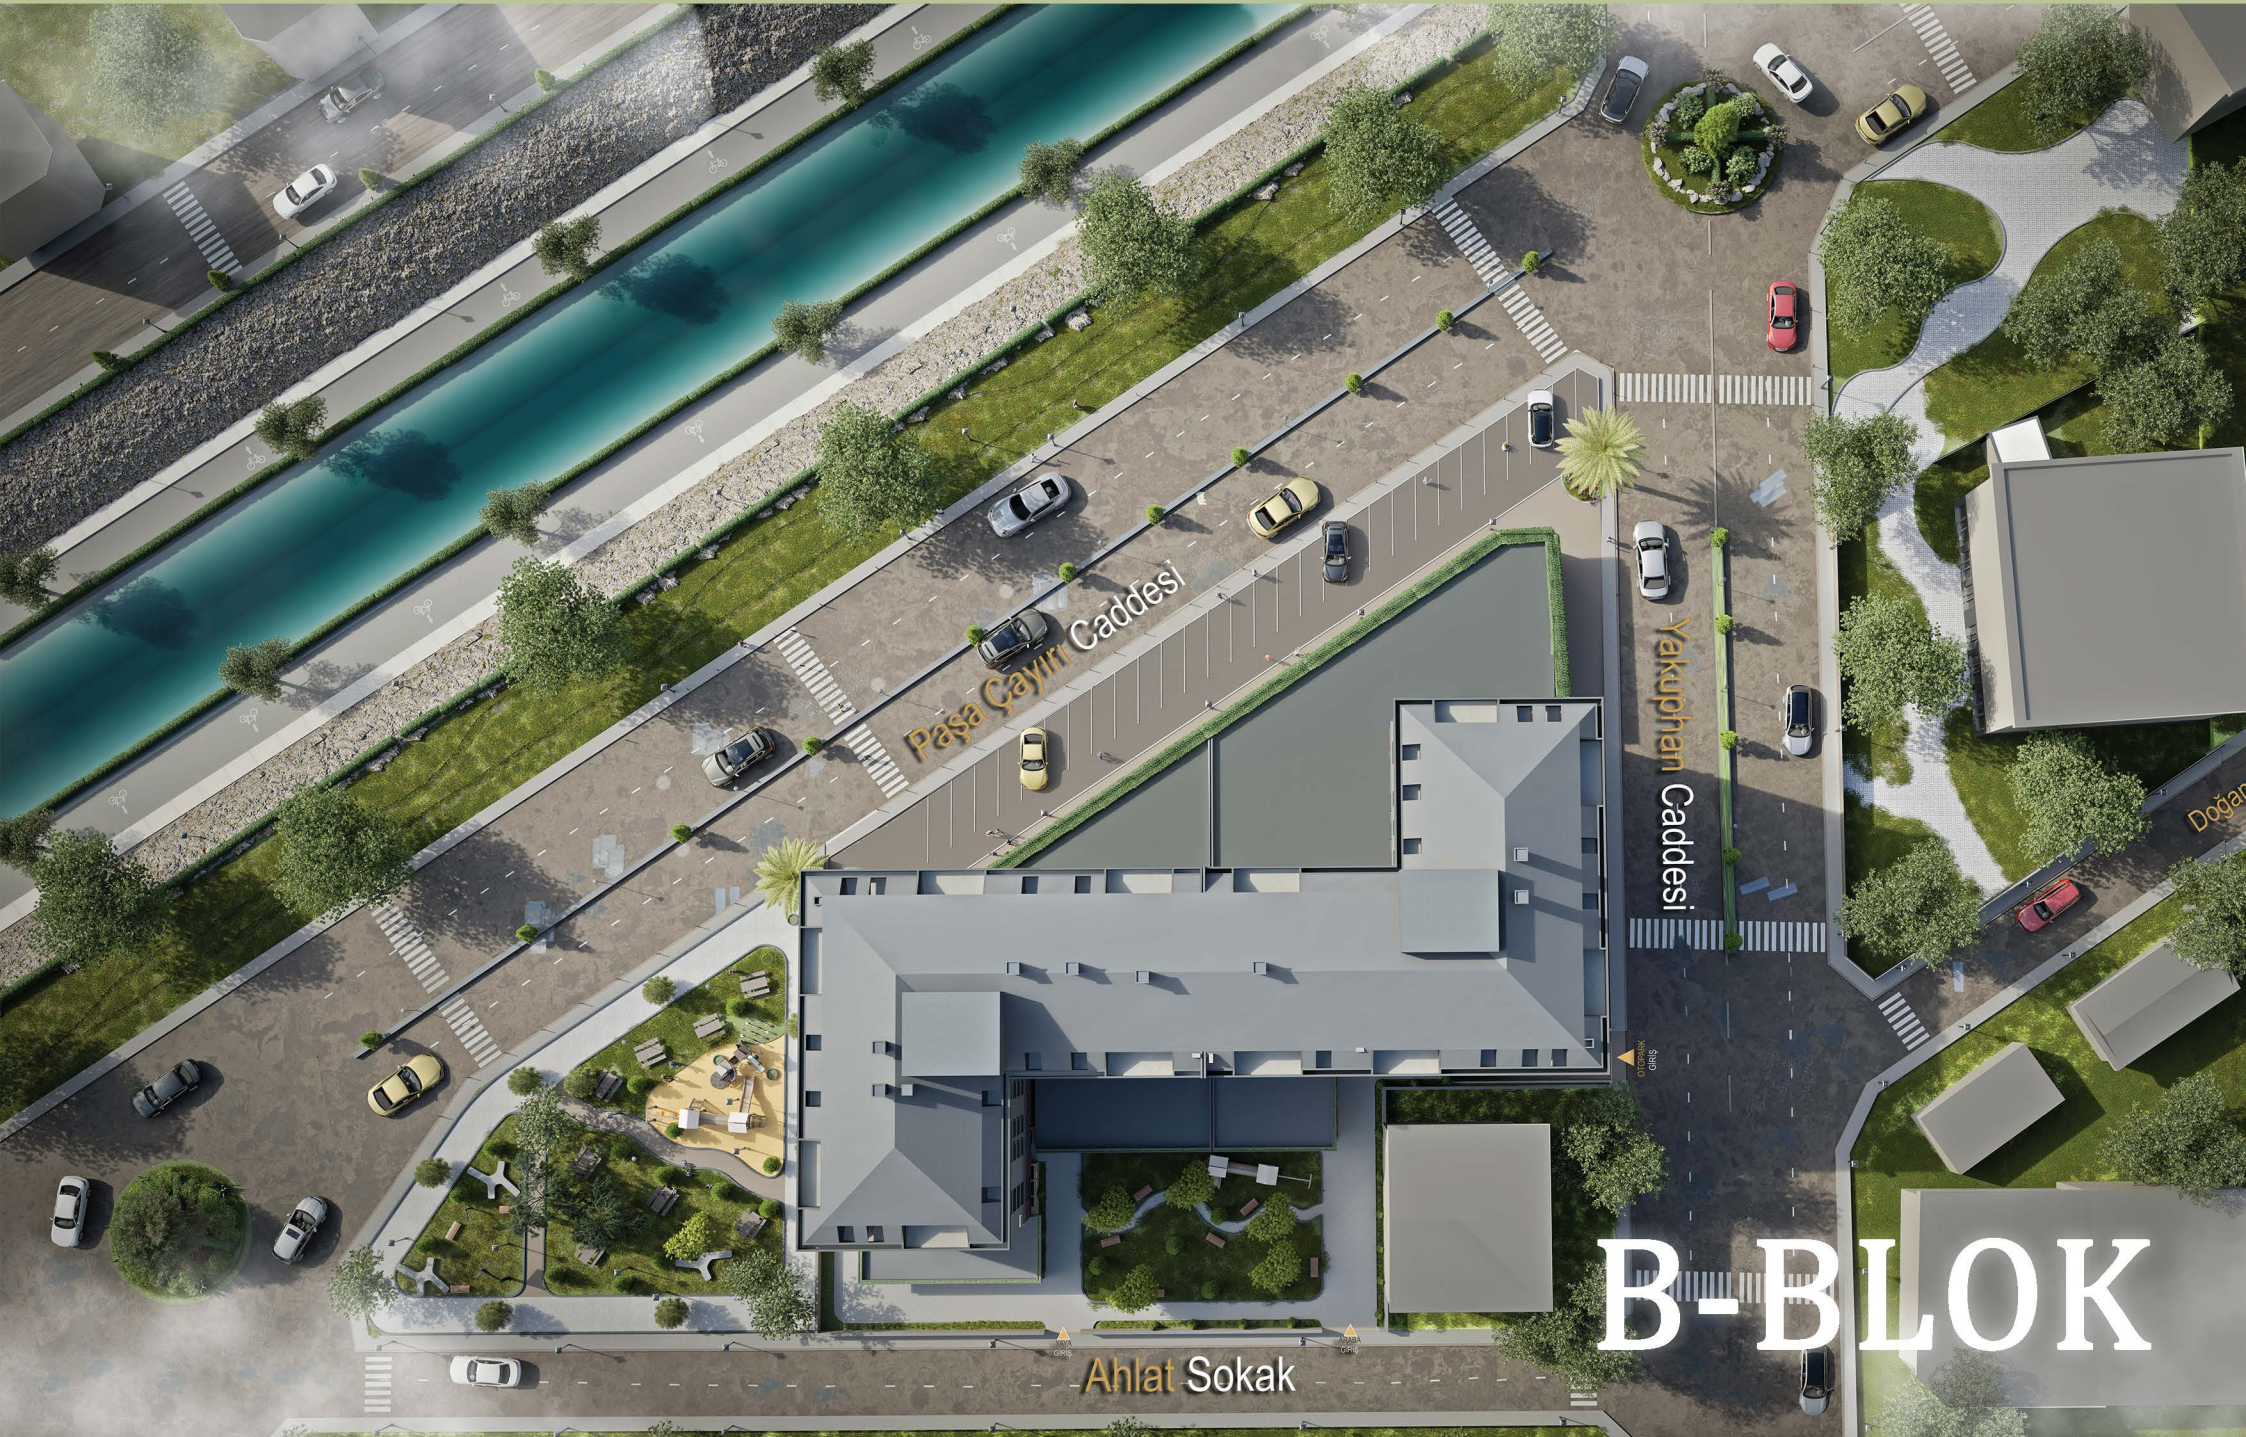

AHLAT SOKAK TARAFI

B-BLOK KAT PLANI

B TİPİ 2+1 DAİRE
(BRÜT ALAN:92.34 m²)


A TİPİ 2+1 DAİRE
(BRÜT ALAN:95.37 m²)

C TİPİ 3+1 DAİRE
(BRÜT ALAN:109.26 m²)

D TİPİ 3+1 DAİRE
(BRÜT ALAN:108.38 m²)

F TİPİ 3+1 DAİRE
(BRÜT ALAN:113.99 m²)

E TİPİ 3+1 DAİRE
(BRÜT ALAN:107.39 m²)

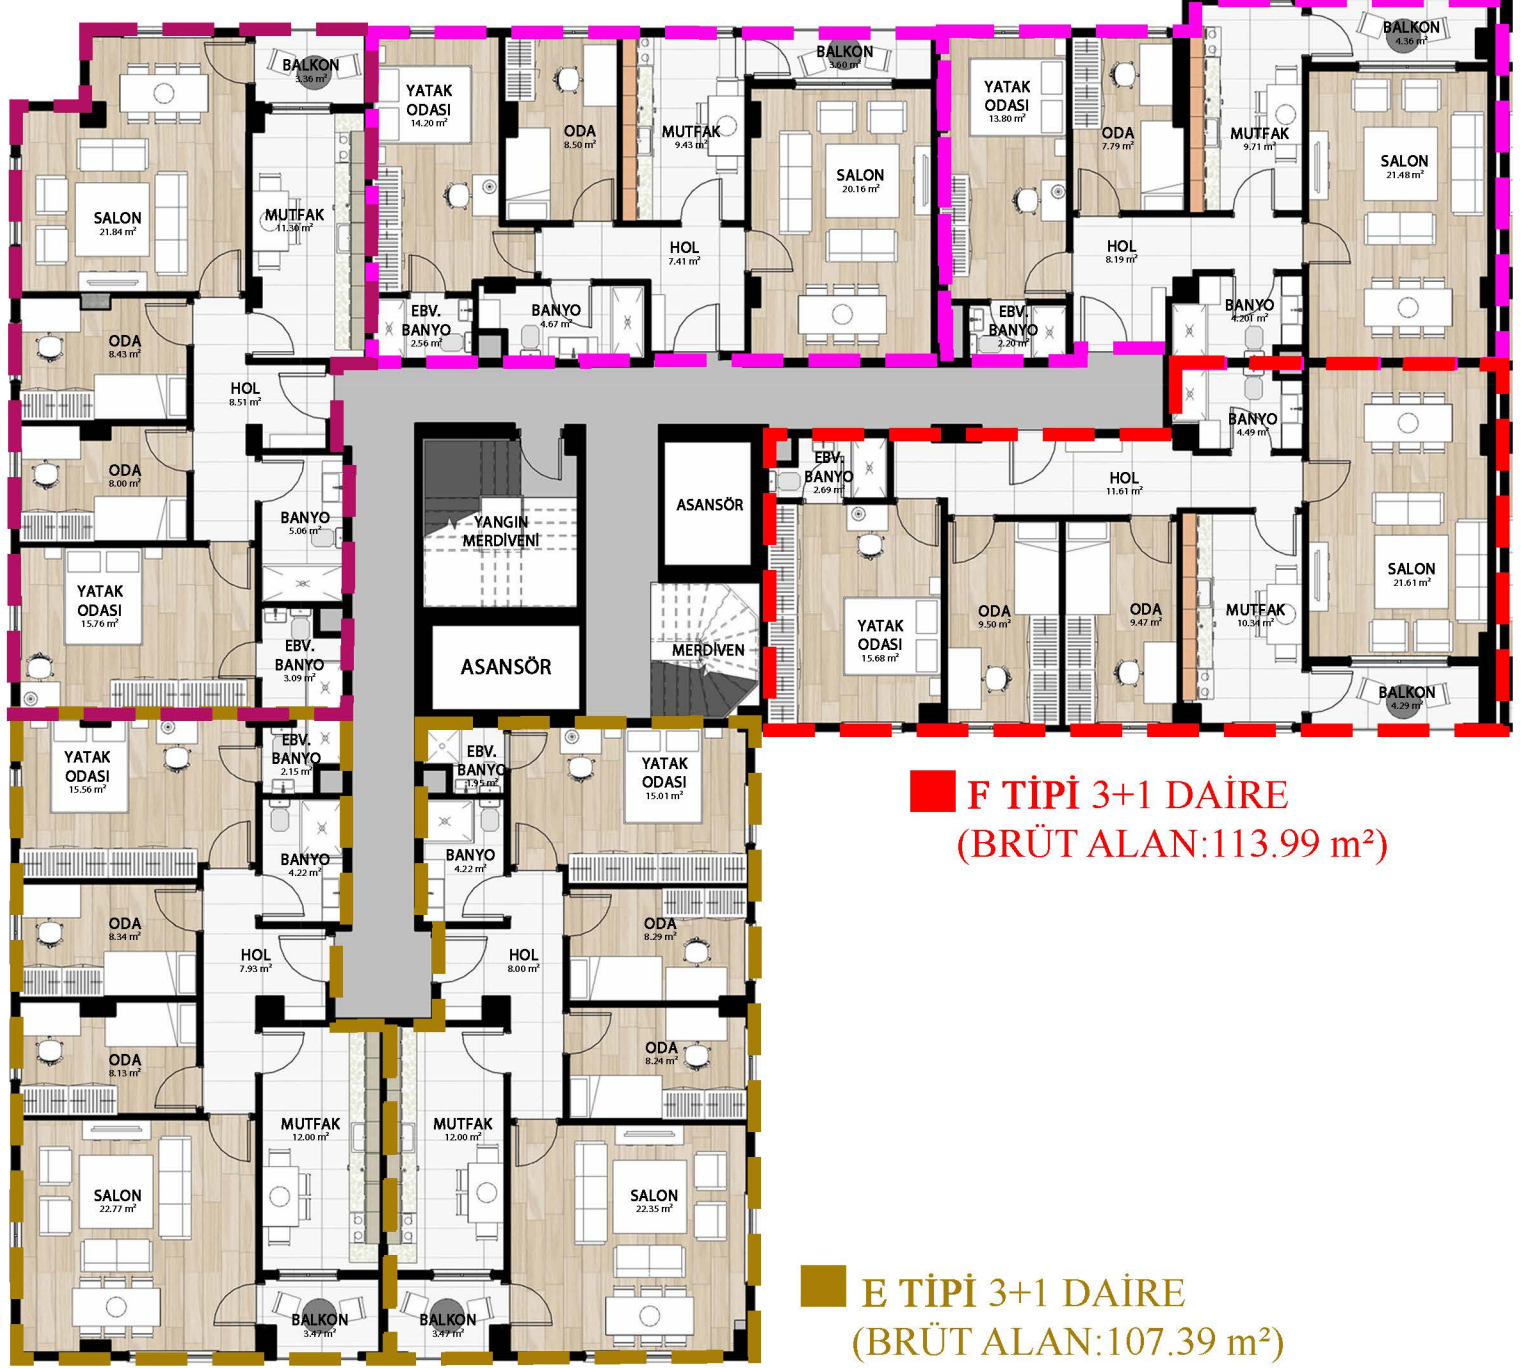


PAŞAÇAYIR CADDESİ TARAFI




YÜKLENİCİ PROJEDE HERTÜRLÜ DEĞİŞİKLİK HAKKINI SAKLI TUTAR. PLANDA GÖSTERİLEN TÜM AKSESUARLAR HAREKETLİ VE HAREKETSİZ MOBİLYALAR TEFRİŞ AMAÇLI OLUP SÖZLEŞME KAPSAMI DIŞINDADIR. GENEL BRÜT SATIŞA ESAS ALAN OLARAK KABUL EDİLECEKTİR. SATICI, EFEKTİF KULLANIMI ARTIRMAK VE TEKNİK GEREKLİLİK DURUMUNDA PROJEDE (CEPHE, PEYZAJ VB.) HER TÜRLÜ DEĞİŞİKLİK YAPMA HAKKINI SAKLI TUTAR.



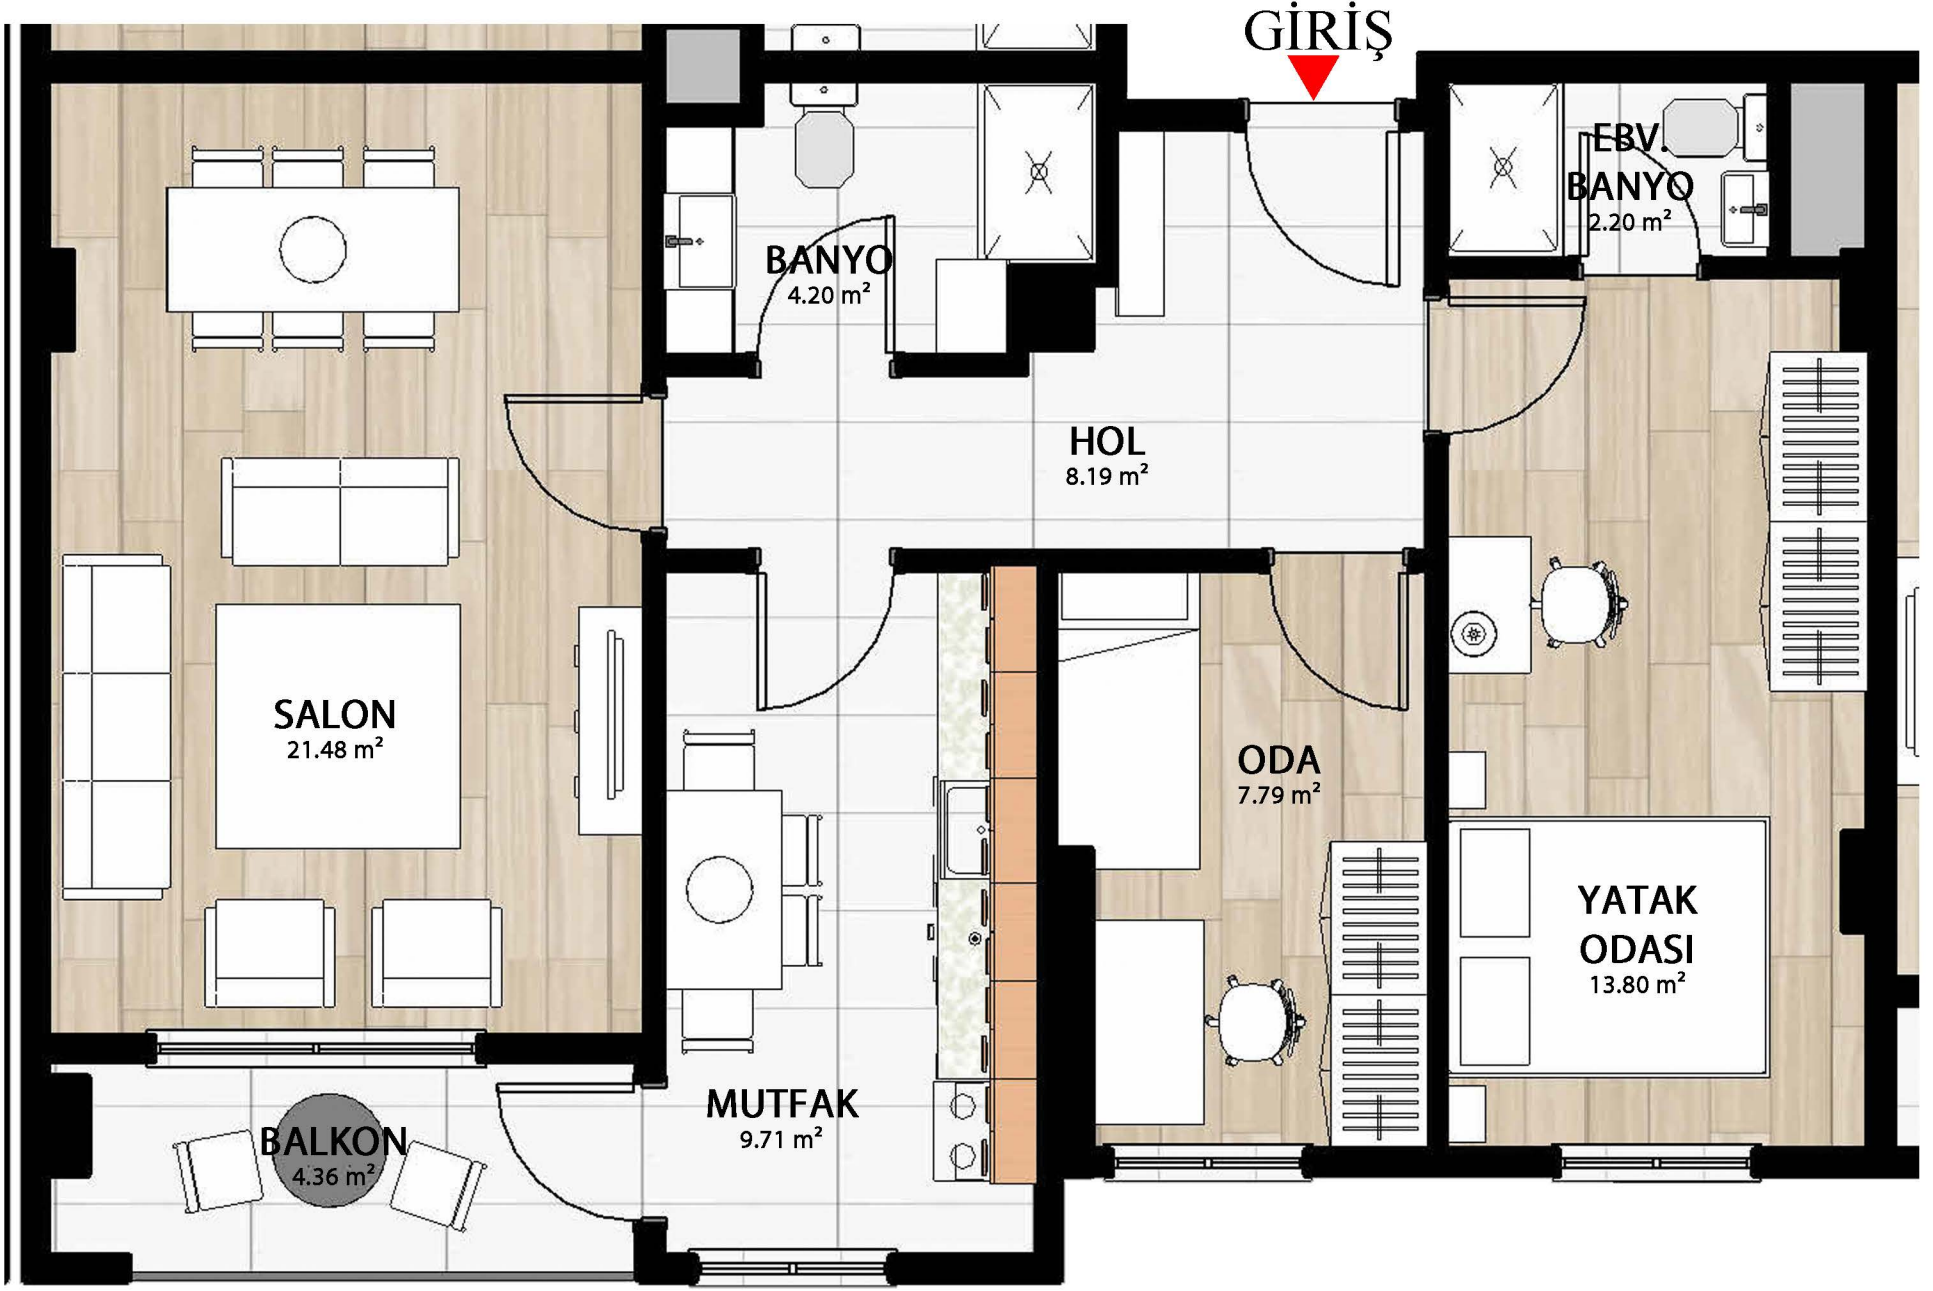


A TİPİ 2+1 DAİRE (BRÜT ALAN:95.37 m²)

SALON: 21.48 m²
MUTFAK: 9.71 m²
HOL: 8.19 m²
BANYO: 4.20 m²
ODA: 7.79 m²
YATAK ODASI: 13.80 m²
EBV BANYO: 2.20 m²
BALKON: 4.36 m²

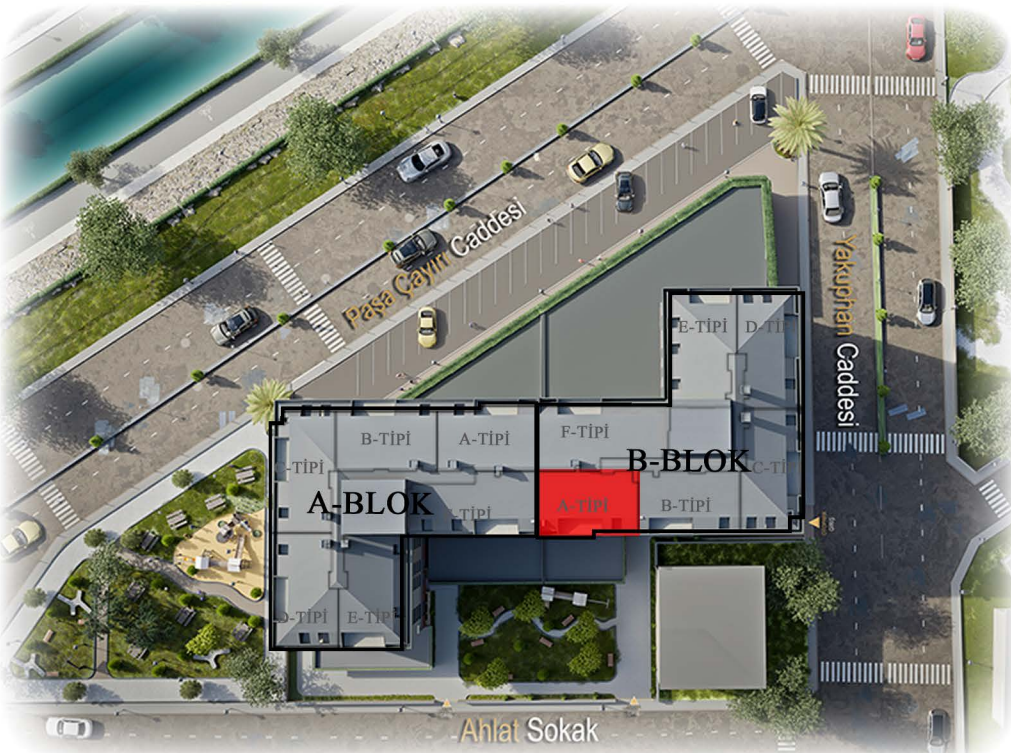


YÜKLENİCİ PROJEDE HER TÜRLÜ DEĞİŞİKLİK HAKKINI SAKLI TUTAR. PLANDA GÖSTERİLEN TÜM AKSESUARLAR HAREKETLİ VE HAREKETSİZ MOBİLYALAR TEFRİŞ AMAÇLI OLUP SÖZLEŞME KAPSAMI DIŞINDADIR. GENEL BRÜT SATIŞA ESAS ALAN OLARAK KABUL EDİLECEKTİR. SATICI, EFEKTİF KULLANIMI ARTIRMAK VE TEKNİK GEREKLİLİK DURUMUNDA PROJEDE (CEPHE, PEYZAJ VB.) HER TÜRLÜ DEĞİŞİKLİK YAPMA HAKKINI SAKLI TUTAR.

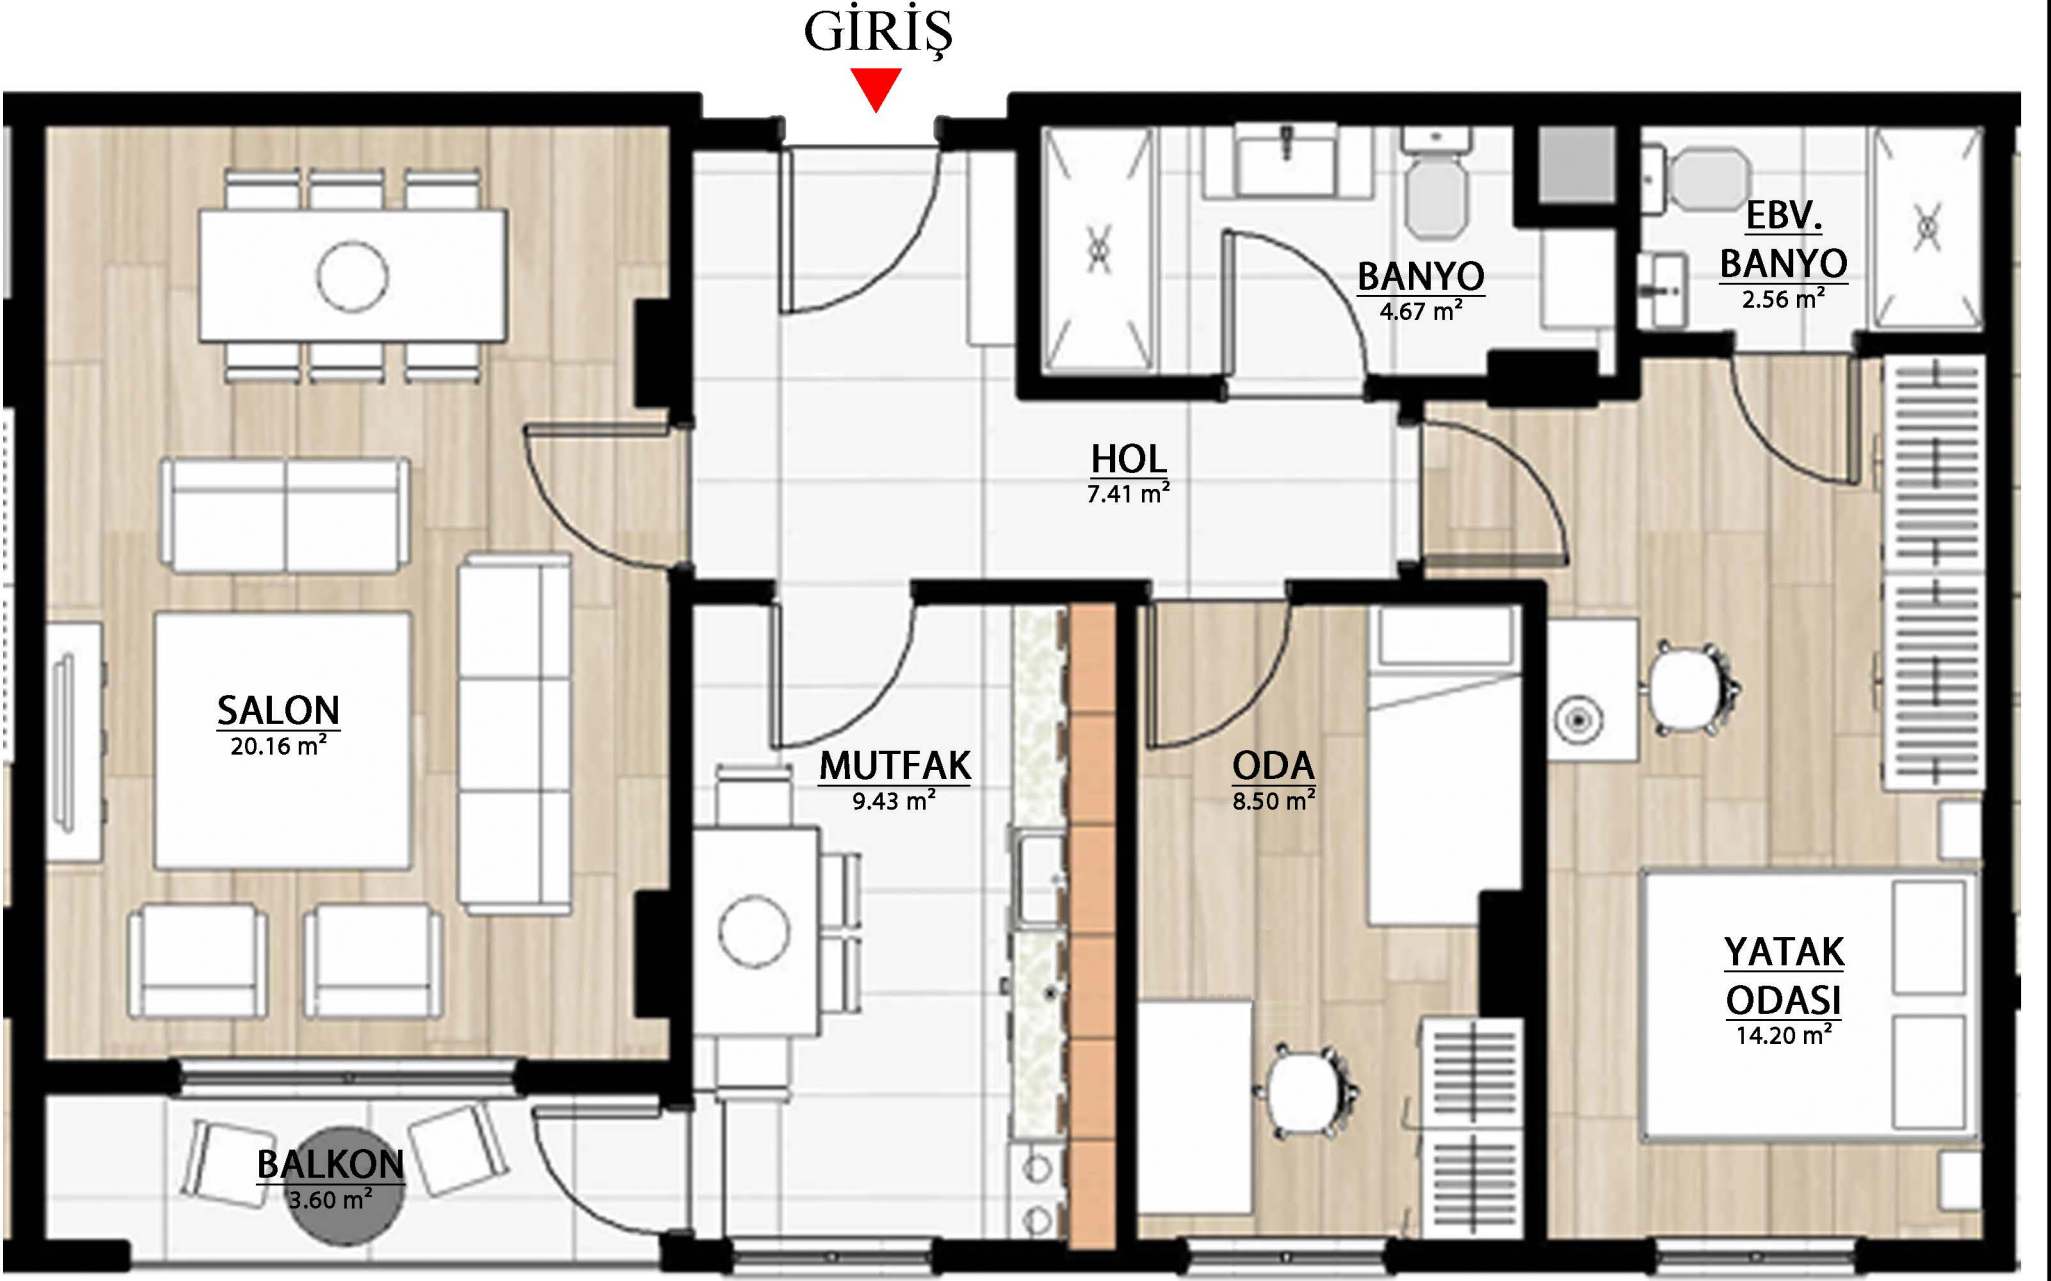


B TİPİ 2+1 DAİRE (BRÜT ALAN:92.34 m²)


SALON: 20.16 m²
MUTFAK: 9.43 m²
HOL: 7.41 m²
BANYO: 4.67 m²
ODA: 8.50 m²
YATAK ODASI: 14.20 m²
EBV BANYO: 2.56 m²
BALKON: 3.60 m²

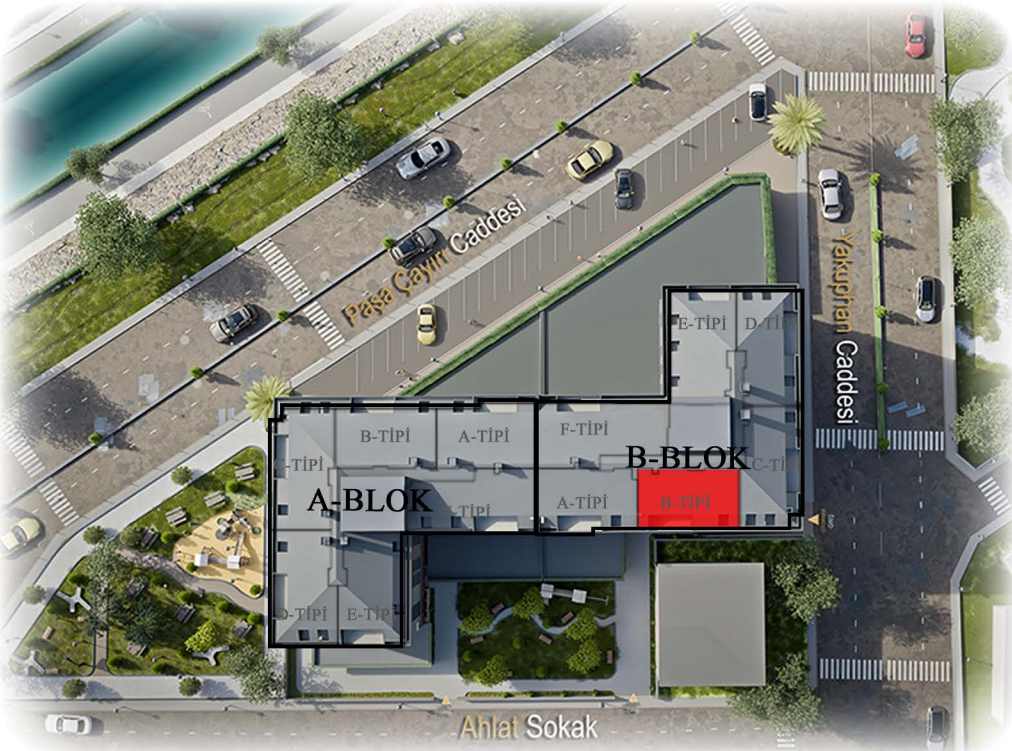

YÜKLENİCİ PROJEDE HER TÜRLÜ DEĞİŞİKLİK HAKKINI SAKLI TUTAR. PLANDA GÖSTERİLEN TÜM AKSESUARLAR HAREKETLİ VE HAREKETSİZ MOBİLYALAR TEFRİŞ AMAÇLI OLUP SÖZLEŞME KAPSAMI DIŞINDADIR. GENEL BRÜT SATIŞA ESAS ALAN OLARAK KABUL EDİLECEKTİR. SATICI, EFEKTİF KULLANIMI ARTIRMAK VE TEKNİK GEREKLİLİK DURUMUNDA PROJEDE (CEPHE, PEYZAJ VB.) HER TÜRLÜ DEĞİŞİKLİK YAPMA HAKKINI SAKLI TUTAR.


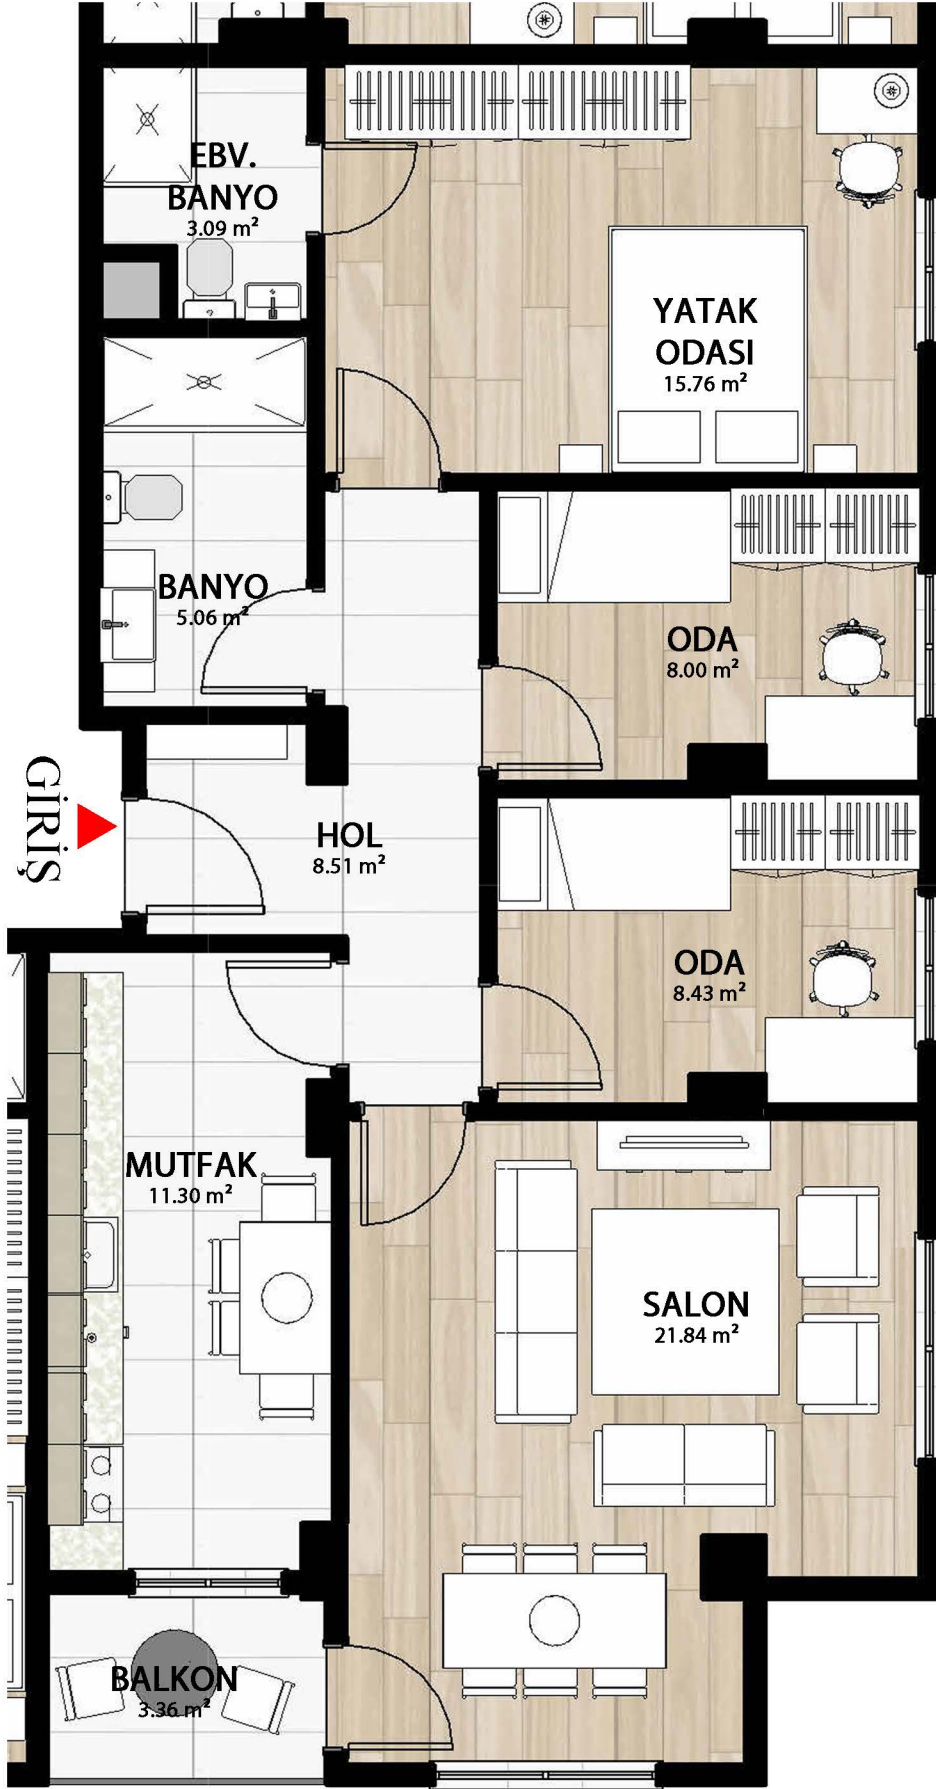


YÜKLENİCİ PROJEDE HER TÜRLÜ DEĞİŞİKLİK HAKKINI SAKLI TUTAR. PLANDA GÖSTERİLEN TÜM AKSESUARLAR HAREKETLİ VE HAREKETSİZ MOBİLYALAR TEFRİŞ AMAÇLI OLUP SÖZLEŞME KAPSAMI DIŞINDADIR. GENEL BRÜT SATIŞA ESAS ALAN OLARAK KABUL EDİLECEKTİR. SATICI, EFEKTİF KULLANIMI ARTIRMAK VE TEKNİK GEREKLİLİK DURUMUNDA PROJEDE (CEPHE, PEYZAJ VB.) HER TÜRLÜ DEĞİŞİKLİK YAPMA HAKKINI SAKLI TUTAR.

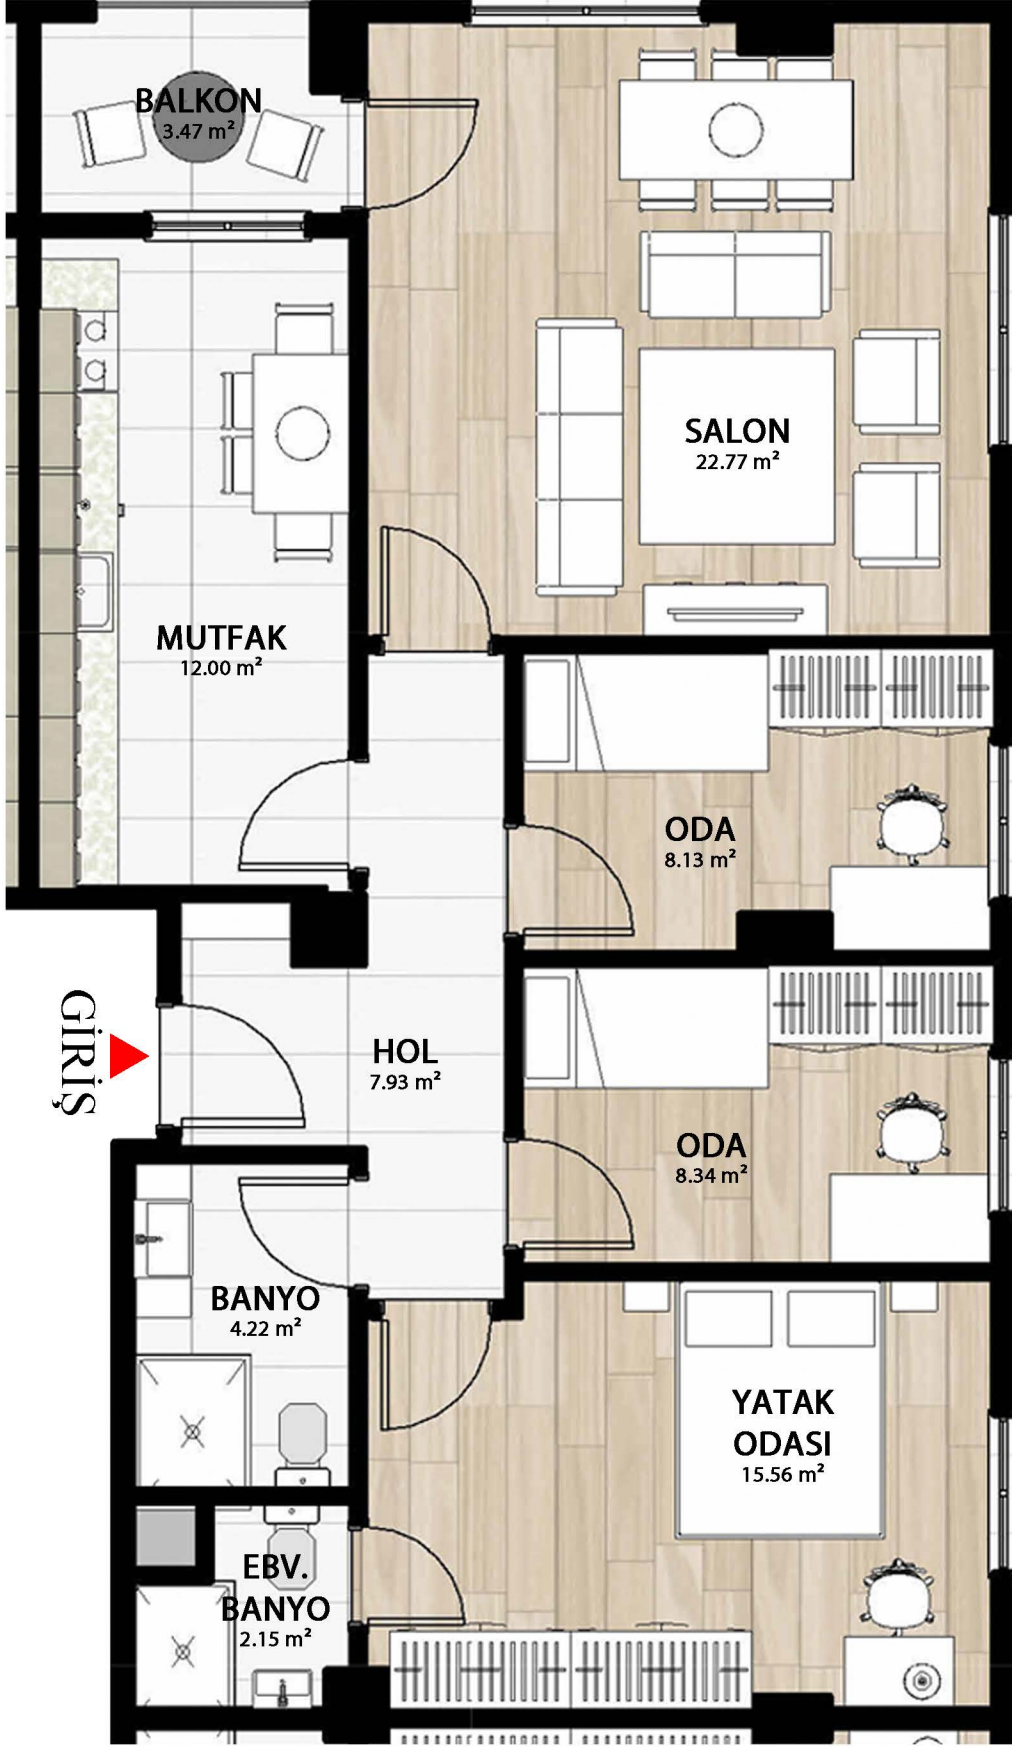


D TİPİ 3+1 DAİRE (BRÜT ALAN: 108.38 m²)

SALON: 22.77 m²
MUTFAK: 12.00 m²
HOL: 7.93 m²
BANYO: 4.22 m²
ODA: 8.34 m²
ODA: 8.13 m²
YATAK ODASI: 15.56 m²
EBV BANYO: 2.15 m²
BALKON: 3.47 m²

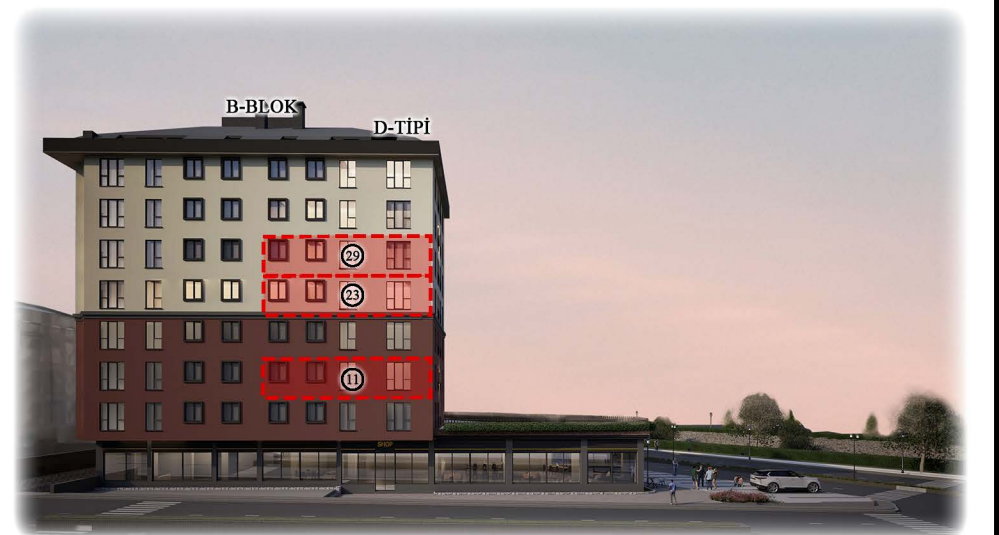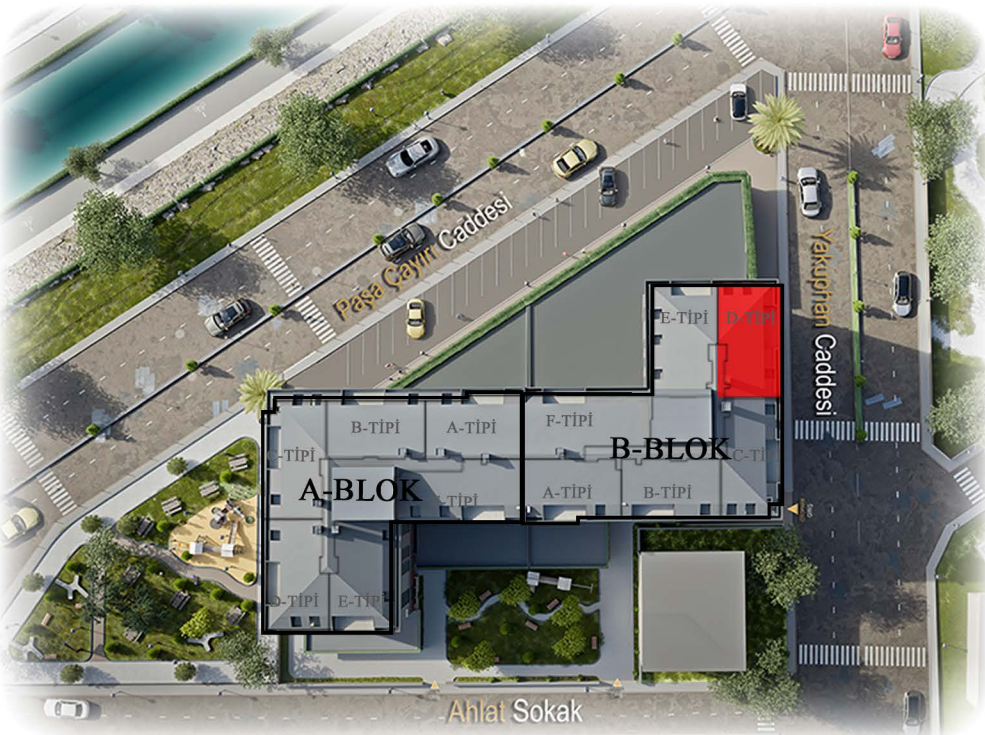

YÜKLENİCİ PROJEDE HER TÜRLÜ DEĞİŞİKLİK HAKKINI SAKLI TUTAR. PLANDA GÖSTERİLEN TÜM AKSESUARLAR HAREKETLİ VE HAREKETSİZ MOBİLYALAR TEFRİŞ AMAÇLI OLUP SÖZLEŞME KAPSAMI DIŞINDADIR. GENEL BRÜT SATIŞA ESAS ALAN OLARAK KABUL EDİLECEKTİR. SATICI, EFEKTİF KULLANIMI ARTIRMAK VE TEKNİK GEREKLİLİK DURUMUNDA PROJEDE (CEPHE, PEYZAJ VB.) HER TÜRLÜ DEĞİŞİKLİK YAPMA HAKKINI SAKLI TUTAR.

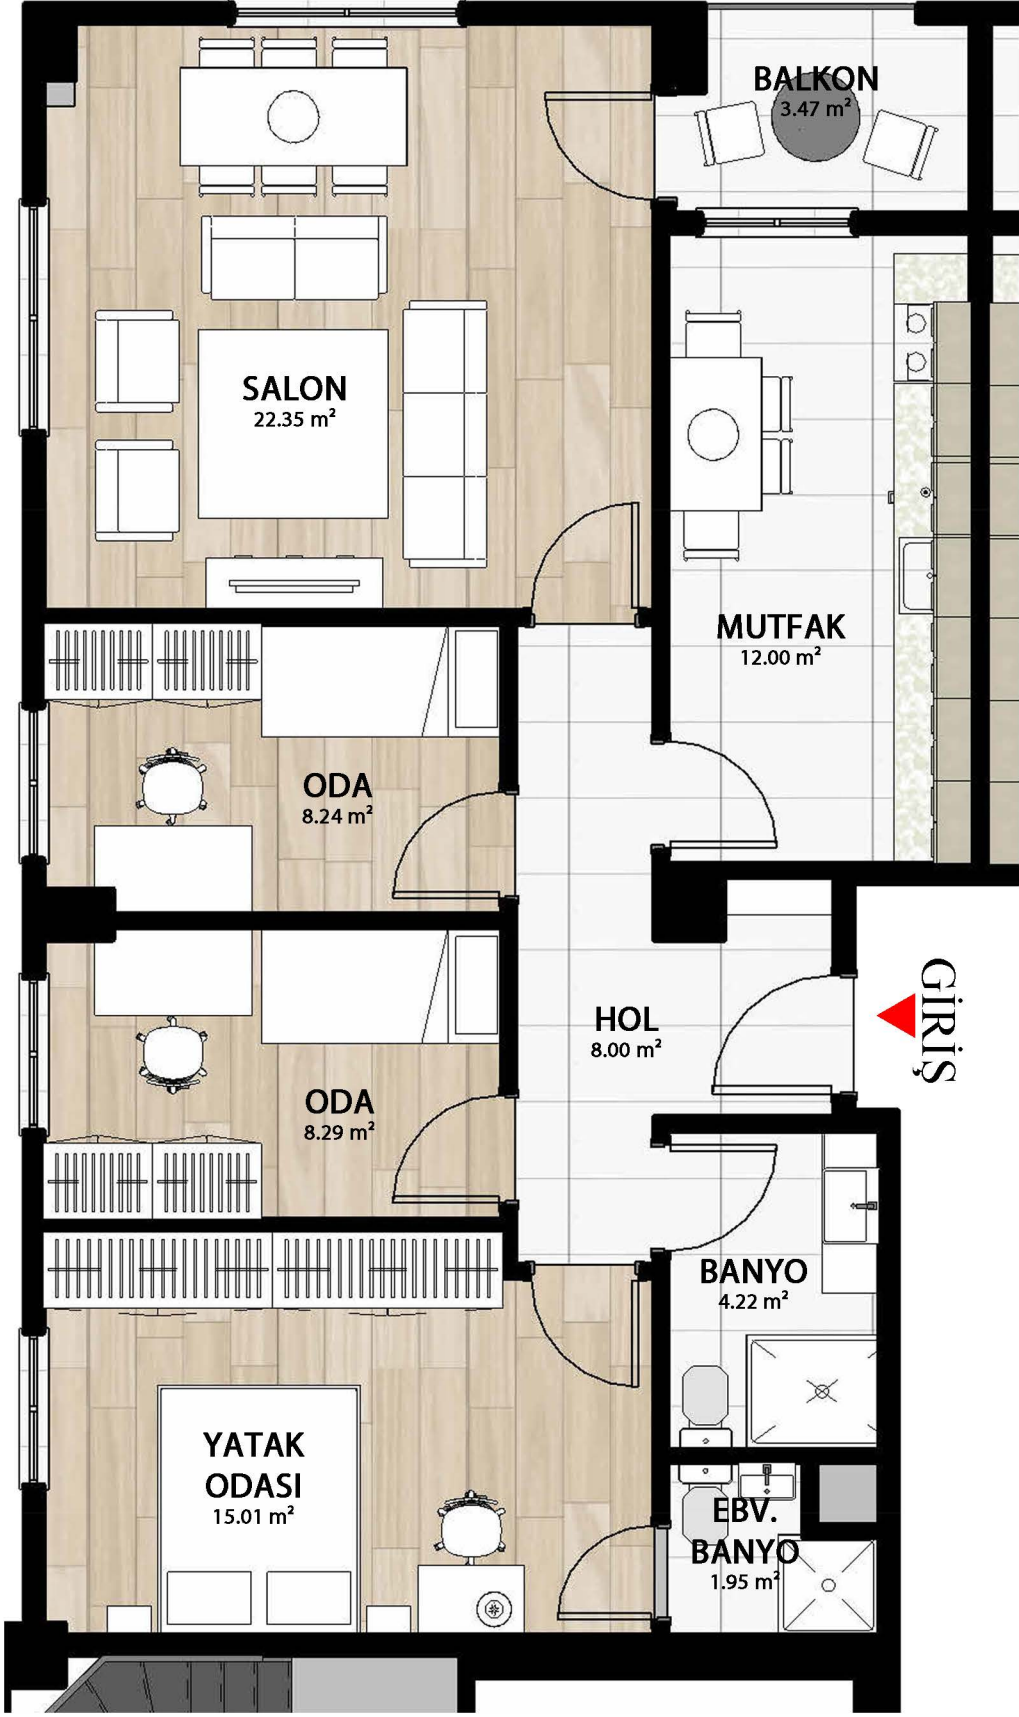


E TİPİ 3+1 DAİRE (BRÜT ALAN:107.39 m²)

SALON: 22.35 m²
MUTFAK: 12.00 m²
HOL: 8.00 m²
BANYO: 4.22 m²
ODA: 8.24 m²
ODA: 8.29 m²
YATAK ODASI: 15.01 m²
EBV BANYO: 1.95 m²
BALKON: 3.47 m²




YÜKLENİCİ PROJEDE HER TÜRLÜ DEĞİŞİKLİK HAKKINI SAKLI TUTAR. PLANDA GÖSTERİLEN TÜM AKSESUARLAR HAREKETLİ VE HAREKETSİZ MOBİLYALAR TEFRİŞ AMAÇLI OLUP SÖZLEŞME KAPSAMI DIŞINDADIR. GENEL BRÜT SATIŞA ESAS ALAN OLARAK KABUL EDİLECEKTİR. SATICI, EFEKTİF KULLANIMI ARTIRMAK VE TEKNİK GEREKLİLİK DURUMUNDA PROJEDE (CEPHE, PEYZAJ VB.) HER TÜRLÜ DEĞİŞİKLİK YAPMA HAKKINI SAKLI TUTAR.

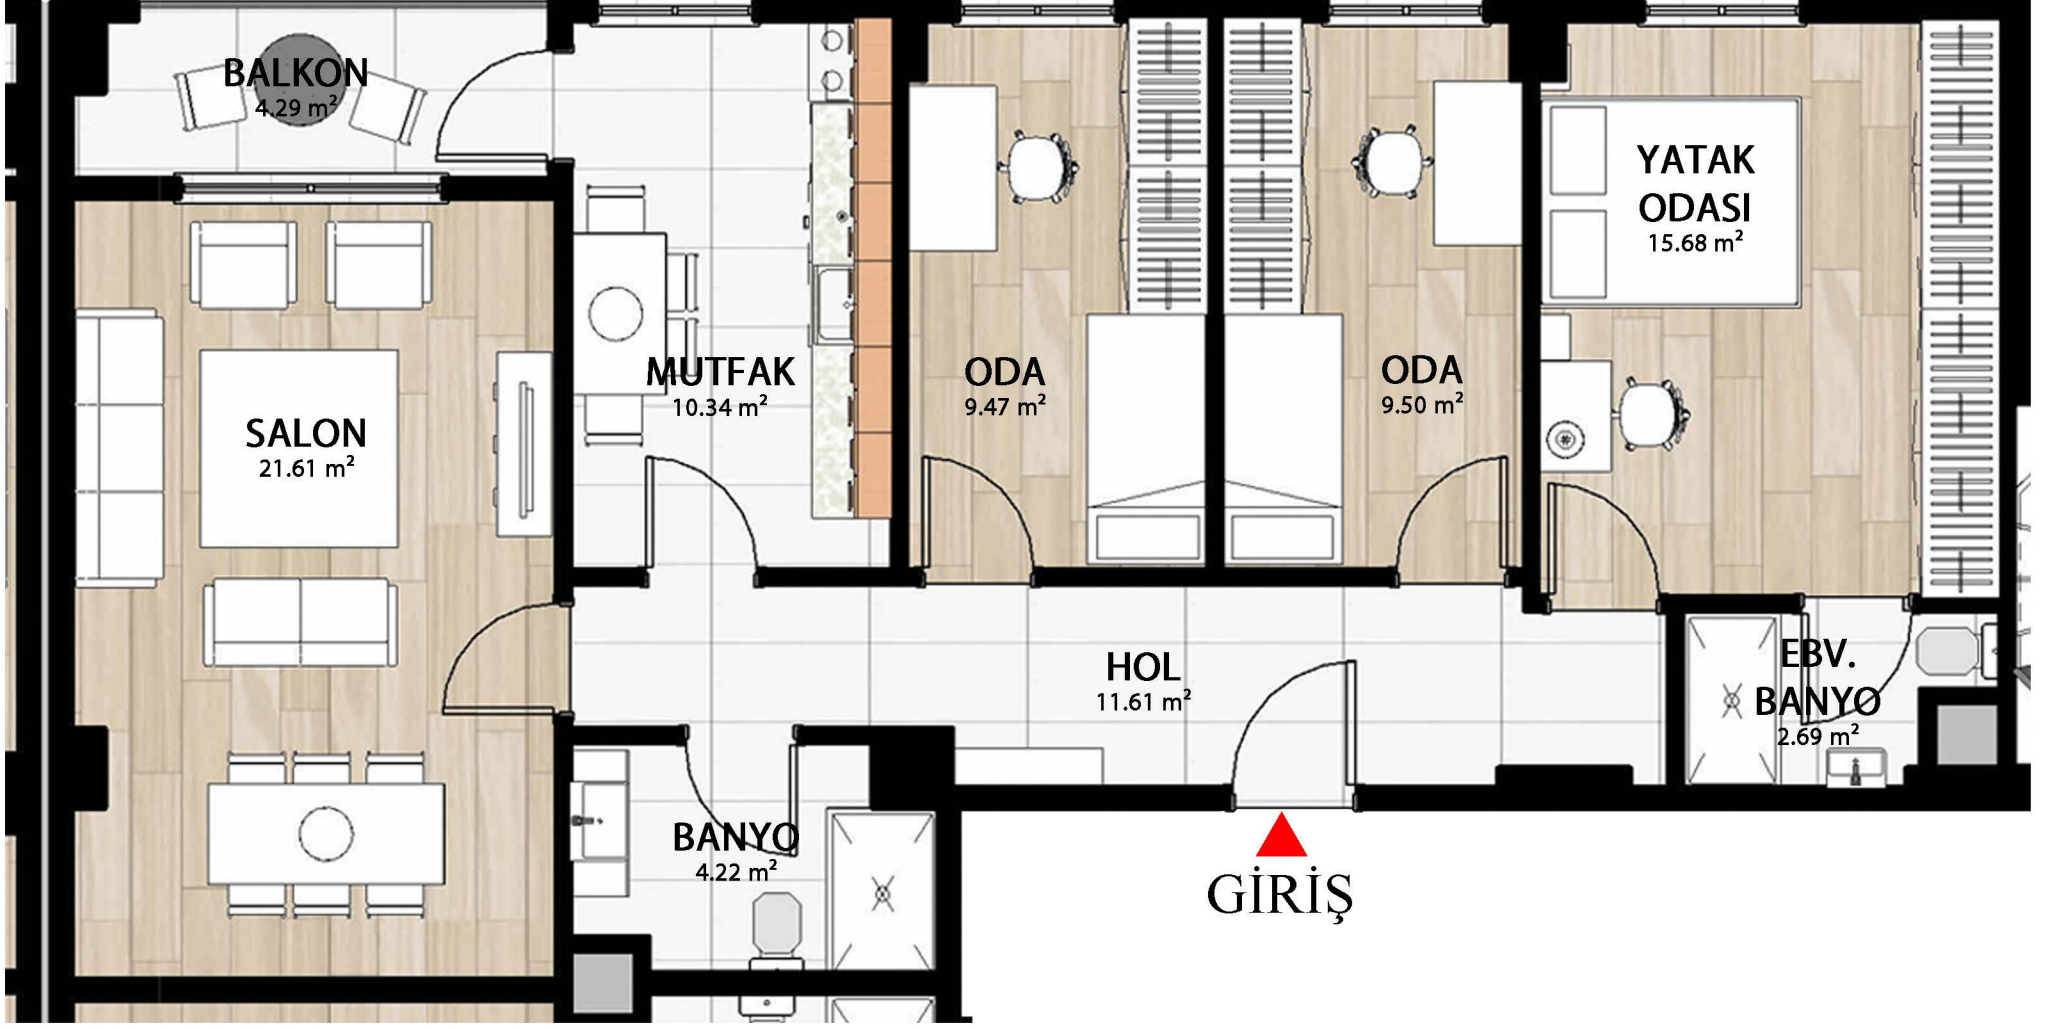

F TİPİ 3+1 DAİRE (BRÜT ALAN:113.99 m²)

SALON: 21.61 m²
MUTFAK: 10.34 m²
HOL: 11.61 m²
BANYO: 4.22 m²
ODA: 9.47 m²
ODA: 9.50 m²
YATAK ODASI: 15.68 m²
EBV BANYO: 2.69 m²
BALKON: 4.29 m²

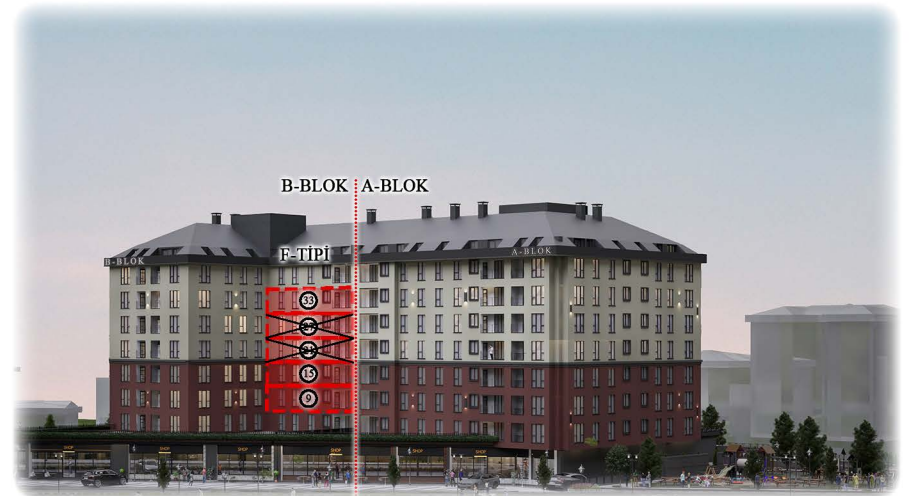

YÜKLENİCİ PROJEDE HER TÜRLÜ DEĞİŞİKLİK HAKKINI SAKLI TUTAR. PLANDA GÖSTERİLEN TÜM AKSESUARLAR HAREKETLİ VE HAREKETSİZ MOBİLYALAR TEFRİŞ AMAÇLI OLUP SÖZLEŞME KAPSAMI DIŞINDADIR. GENEL BRÜT SATIŞA ESAS ALAN OLARAK KABUL EDİLECEKTİR. SATICI, EFEKTİF KULLANIMI ARTIRMAK VE TEKNİK GEREKLİLİK DURUMUNDA PROJEDE (CEPHE, PEYZAJ VB.) HER TÜRLÜ DEĞİŞİKLİK YAPMA HAKKINI SAKLI TUTAR.






F1 TİPİ 3+1 DAİRE (BRÜT ALAN:113.99 m²)

SALON: 21.61 m²
MUTFAK: 10.34 m²
HOL: 11.61 m²
BANYO: 4.22 m²
ODA: 9.47 m²
ODA: 9.50 m²
YATAK ODASI: 15.68 m²
EBV BANYO: 2.69 m²
BALKON: 4.29 m²



YÜKLENİCİ PROJEDE HER TÜRLÜ DEĞİŞİKLİK HAKKINI SAKLI TUTAR. PLANDA GÖSTERİLEN TÜM AKSESUARLAR HAREKETLİ VE HAREKETSİZ MOBİLYALAR TEFRİŞ AMAÇLI OLUP SÖZLEŞME KAPSAMI DIŞINDADIR. GENEL BRÜT SATIŞA ESAS ALAN OLARAK KABUL EDİLECEKTİR. SATICI, EFEKTİF KULLANIMI ARTIRMAK VE TEKNİK GEREKLİLİK DURUMUNDA PROJEDE (CEPHE, PEYZAJ VB.) HER TÜRLÜ DEĞİŞİKLİK YAPMA HAKKINI SAKLI TUTAR.

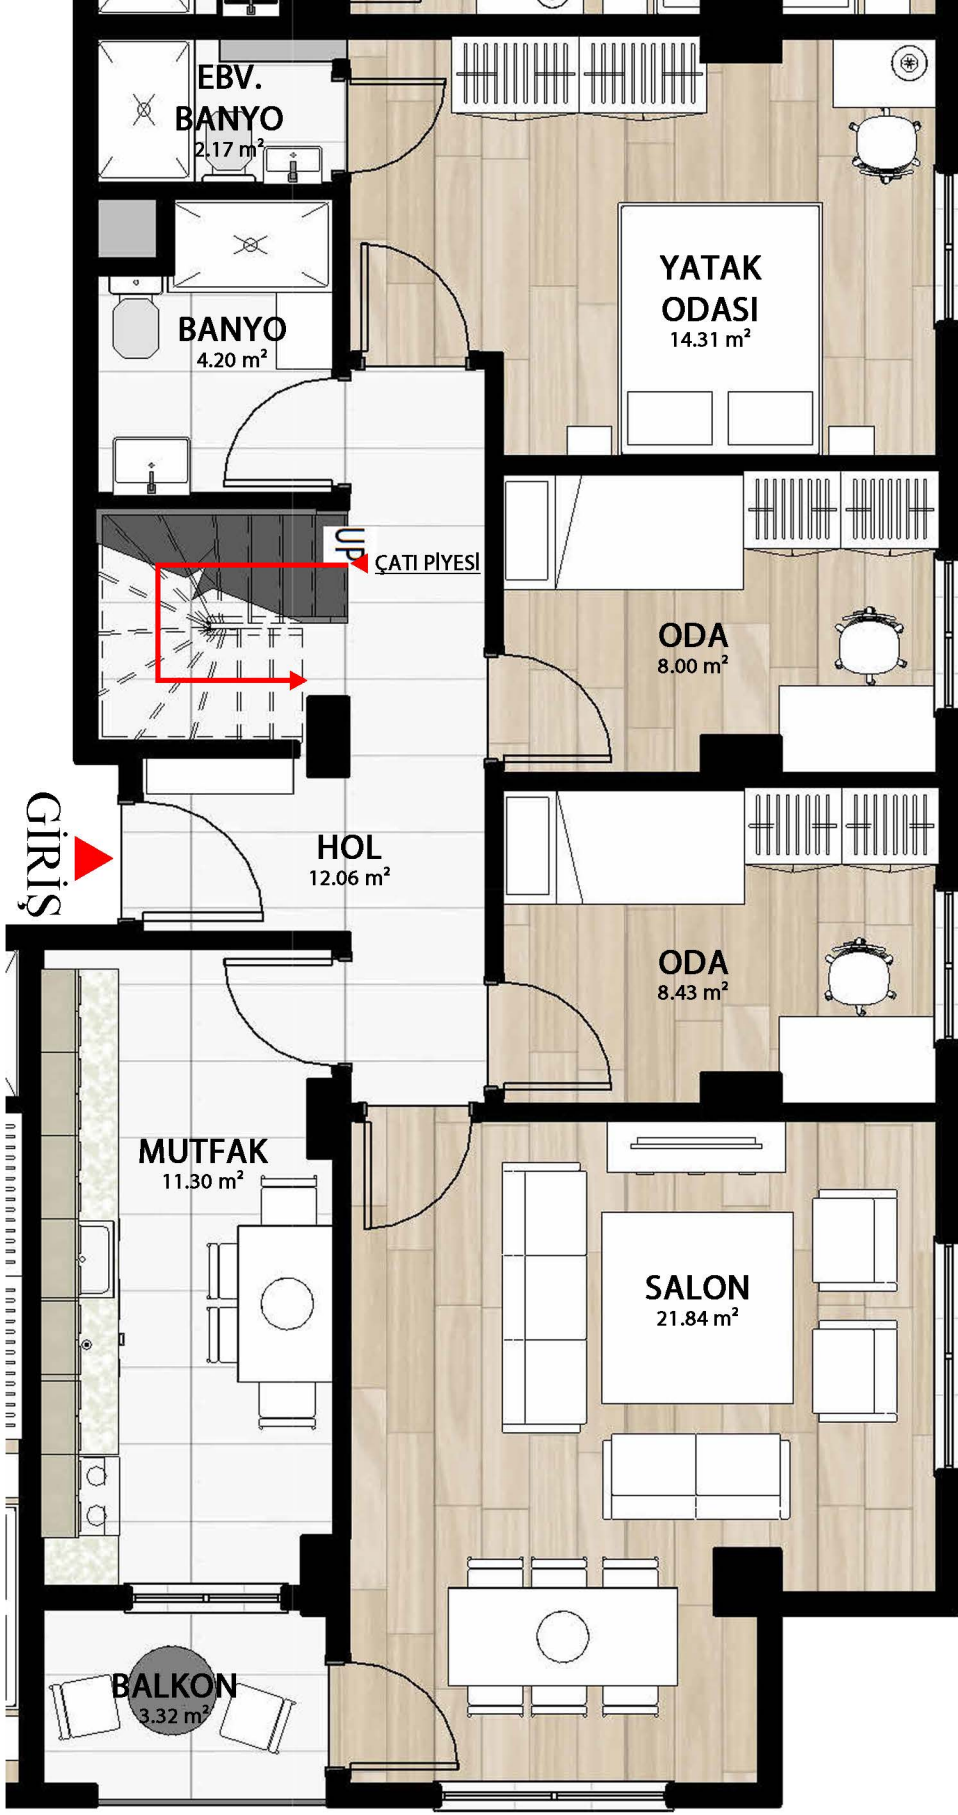


C TİPİ 3+1 DUBLEKS ALT KAT (GENEL BRÜT ALAN:191.22 m²) (BRÜT ALAN:109.40 m²)

SALON: 21.84 m²
MUTFAK: 11.30 m²
HOL: 12.06 m²
BANYO: 4.20 m²
ODA: 8.43 m²
ODA: 8.00 m²
YATAK ODASI: 14.31 m²
EBV BANYO: 2.17 m²
BALKON: 3.32 m²




YÜKLENİCİ PROJEDE HER TÜRLÜ DEĞİŞİKLİK HAKKINI SAKLI TUTAR. PLANDA GÖSTERİLEN TÜM AKSESUARLAR HAREKETLİ VE HAREKETSİZ MOBİLYALAR TEFRİŞ AMAÇLI OLUP SÖZLEŞME KAPSAMI DIŞINDADIR. GENEL BRÜT SATIŞA ESAS ALAN OLARAK KABUL EDİLECEKTİR. SATICI, EFEKTİF KULLANIMI ARTIRMAK VE TEKNİK GEREKLİLİK DURUMUNDA PROJEDE (CEPHE, PEYZAJ VB.) HER TÜRLÜ DEĞİŞİKLİK YAPMA HAKKINI SAKLI TUTAR.

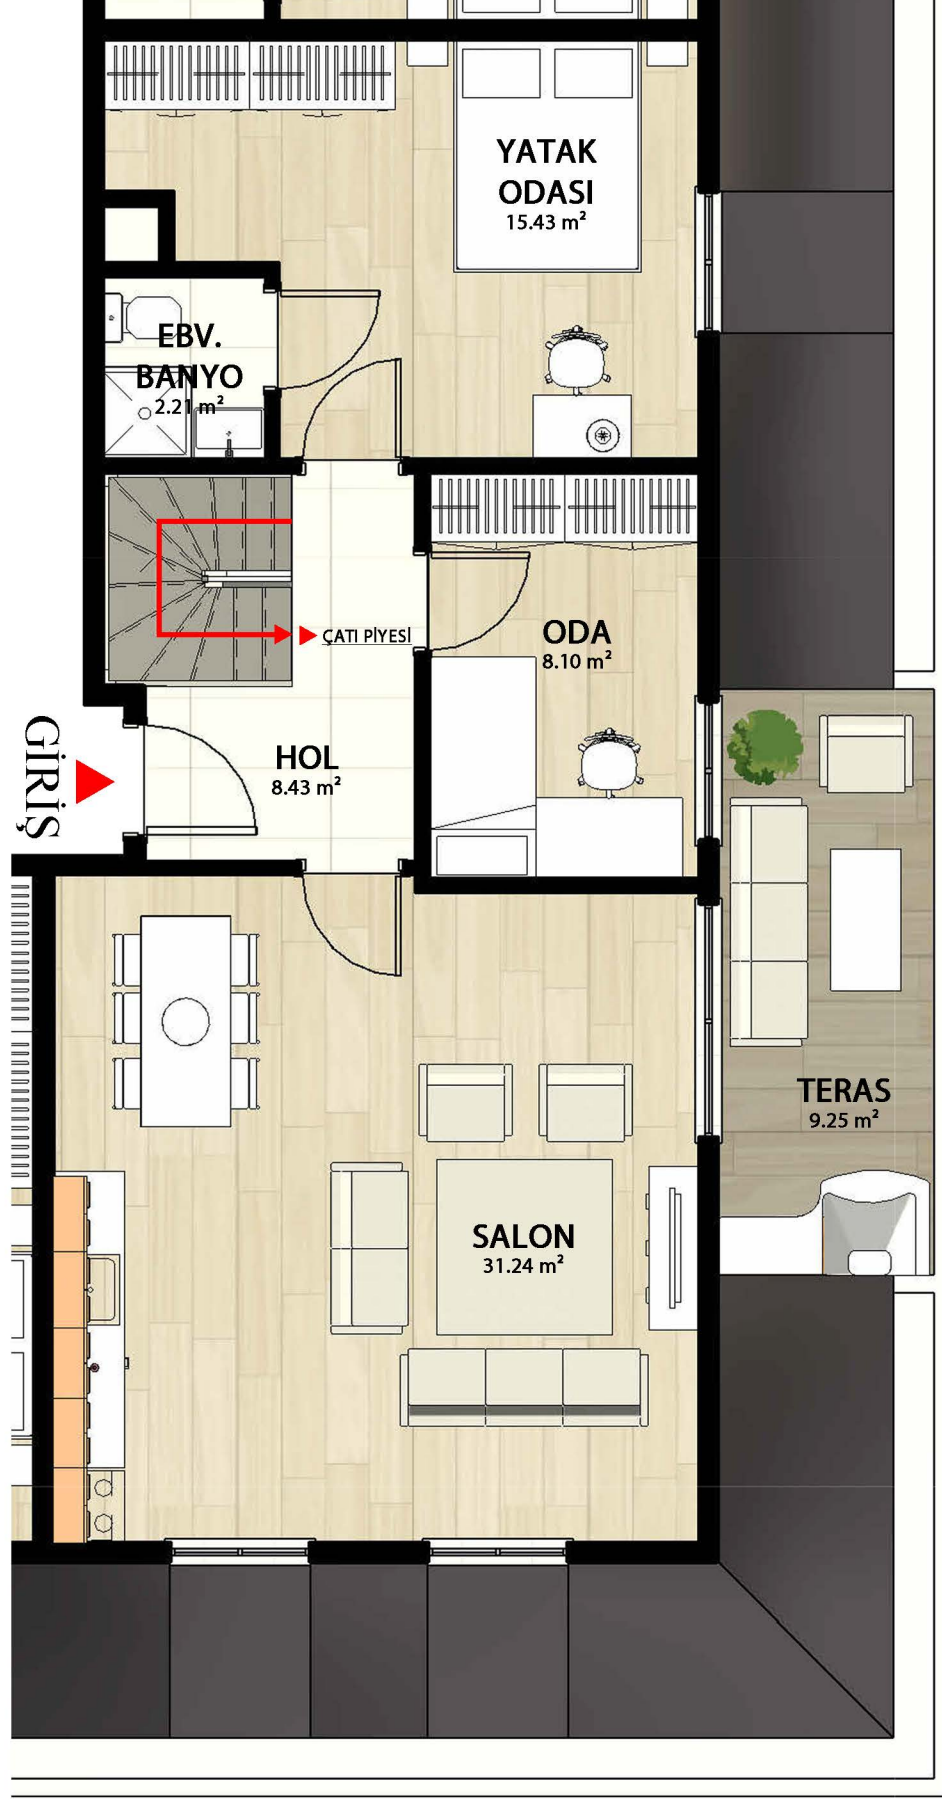


C TİPİ 3+1 DUBLEKS ÜST KAT

(GENEL BRÜT ALAN:191.22 m²)
(BRÜT ALAN:81.82 m²)

SALON: 31.24 m²
HOL: 8.43 m²
ODA: 8.10 m²
YATAK ODASI: 15.43 m²
EBV BANYO: 2.21 m²
TERAS: 9.25 m²

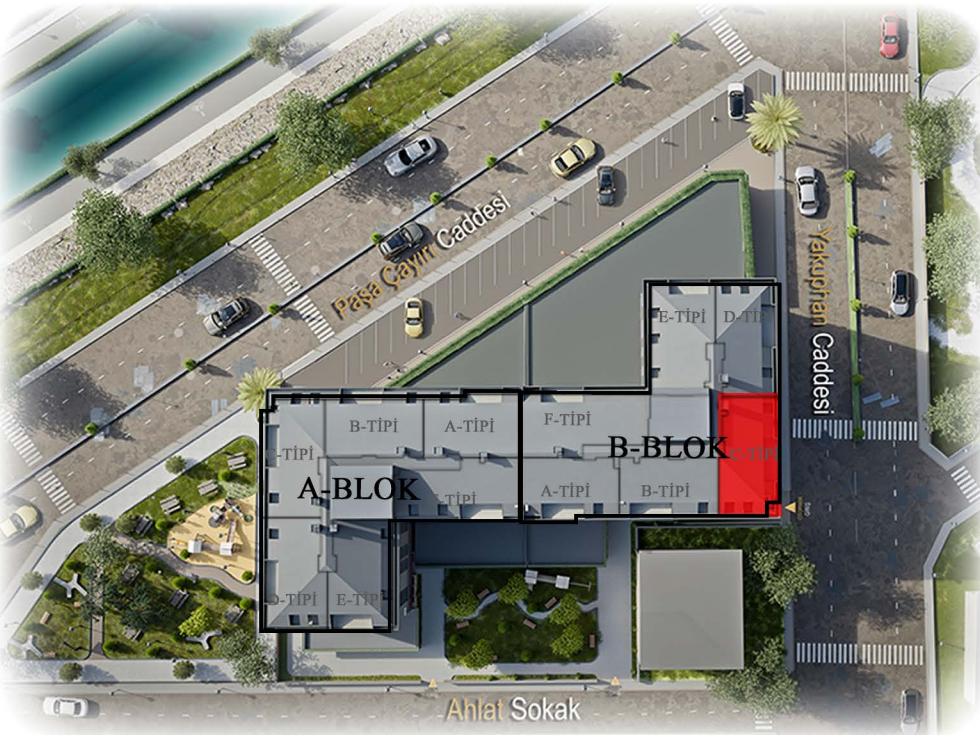


YÜKLENİCİ PROJEDE HER TÜRLÜ DEĞİŞİKLİK HAKKINI SAKLI TUTAR. PLANDA GÖSTERİLEN TÜM AKSESUARLAR HAREKETLİ VE HAREKETSİZ MOBİLYALAR TEFRİŞ AMAÇLI OLUP SÖZLEŞME KAPSAMI DIŞINDADIR. GENEL BRÜT SATIŞA ESAS ALAN OLARAK KABUL EDİLECEKTİR. SATICI, EFEKTİF KULLANIMI ARTIRMAK VE TEKNİK GEREKLİLİK DURUMUNDA PROJEDE (CEPHE, PEYZAJ VB.) HER TÜRLÜ DEĞİŞİKLİK YAPMA HAKKINI SAKLI TUTAR.

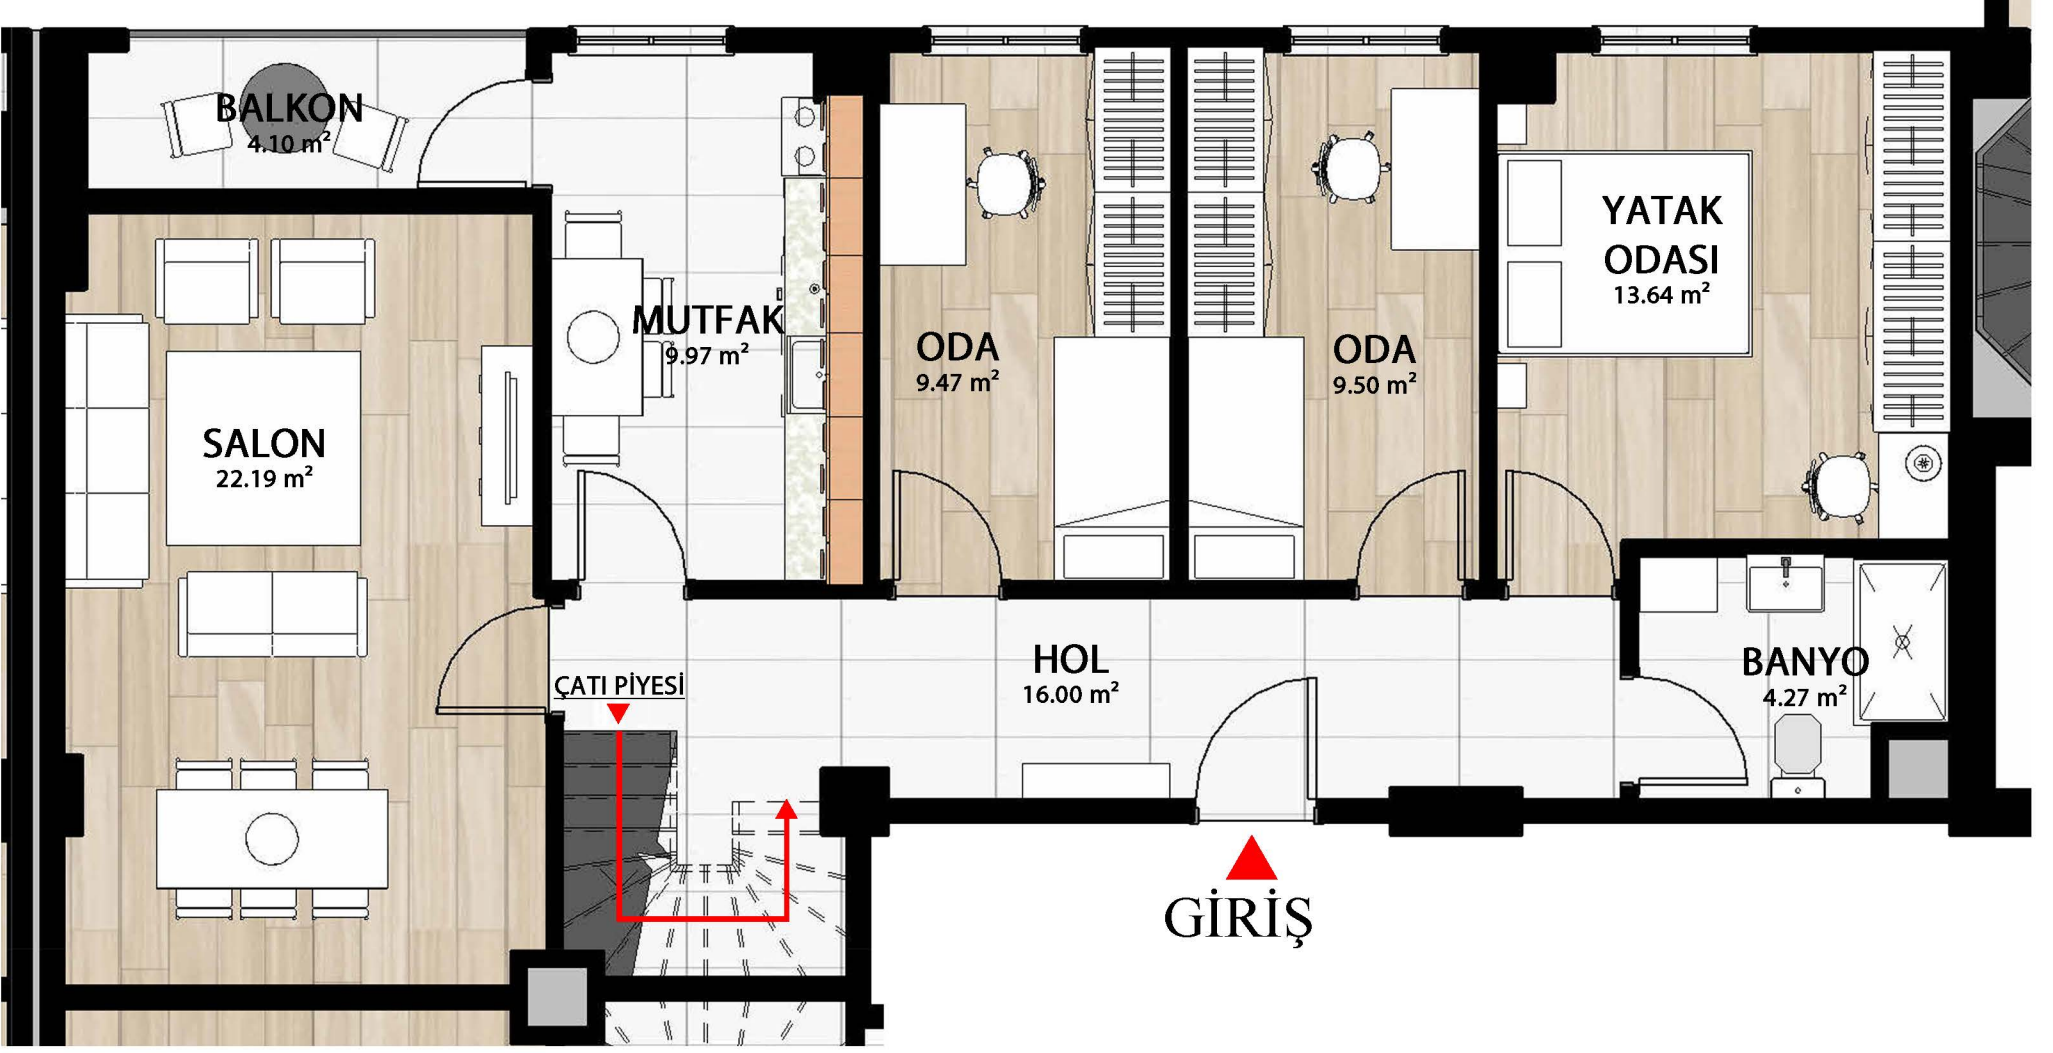


F TİPİ 3+1 DUBLEKS ALT KAT (BRÜT ALAN:200.09 m²)

(GENEL BRÜT ALAN:113.41 m²)

SALON: 22.19 m²
MUTFAK: 9.97 m²
HOL: 16.00 m²
BANYO: 4.27 m²
ODA: 9.47 m²
ODA: 9.50 m²
YATAK ODASI: 13.64 m²
BALKON: 4.10 m²

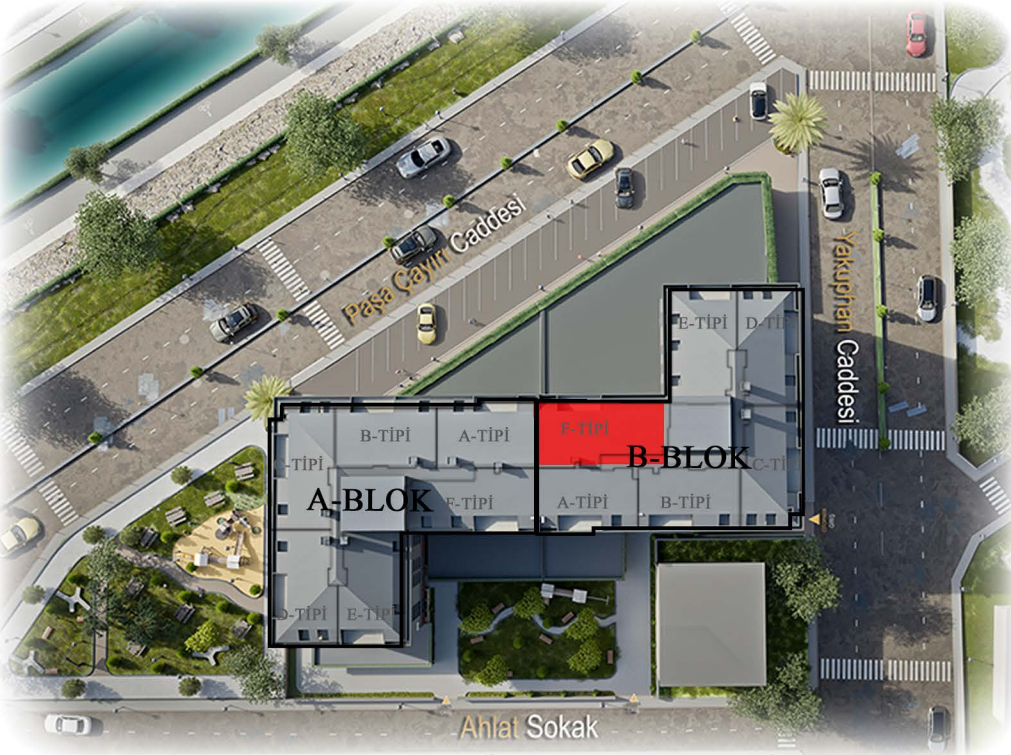

YÜKLENİCİ PROJEDE HER TÜRLÜ DEĞİŞİKLİK HAKKINI SAKLI TUTAR. PLANDA GÖSTERİLEN TÜM AKSESUARLAR HAREKETLİ VE HAREKETSİZ MOBİLYALAR TEFRİŞ AMAÇLI OLUP SÖZLEŞME KAPSAMI DIŞINDADIR. GENEL BRÜT SATIŞA ESAS ALAN OLARAK KABUL EDİLECEKTİR. SATICI, EFEKTİF KULLANIMI ARTIRMAK VE TEKNİK GEREKLİLİK DURUMUNDA PROJEDE (CEPHE, PEYZAJ VB.) HER TÜRLÜ DEĞİŞİKLİK YAPMA HAKKINI SAKLI TUTAR.

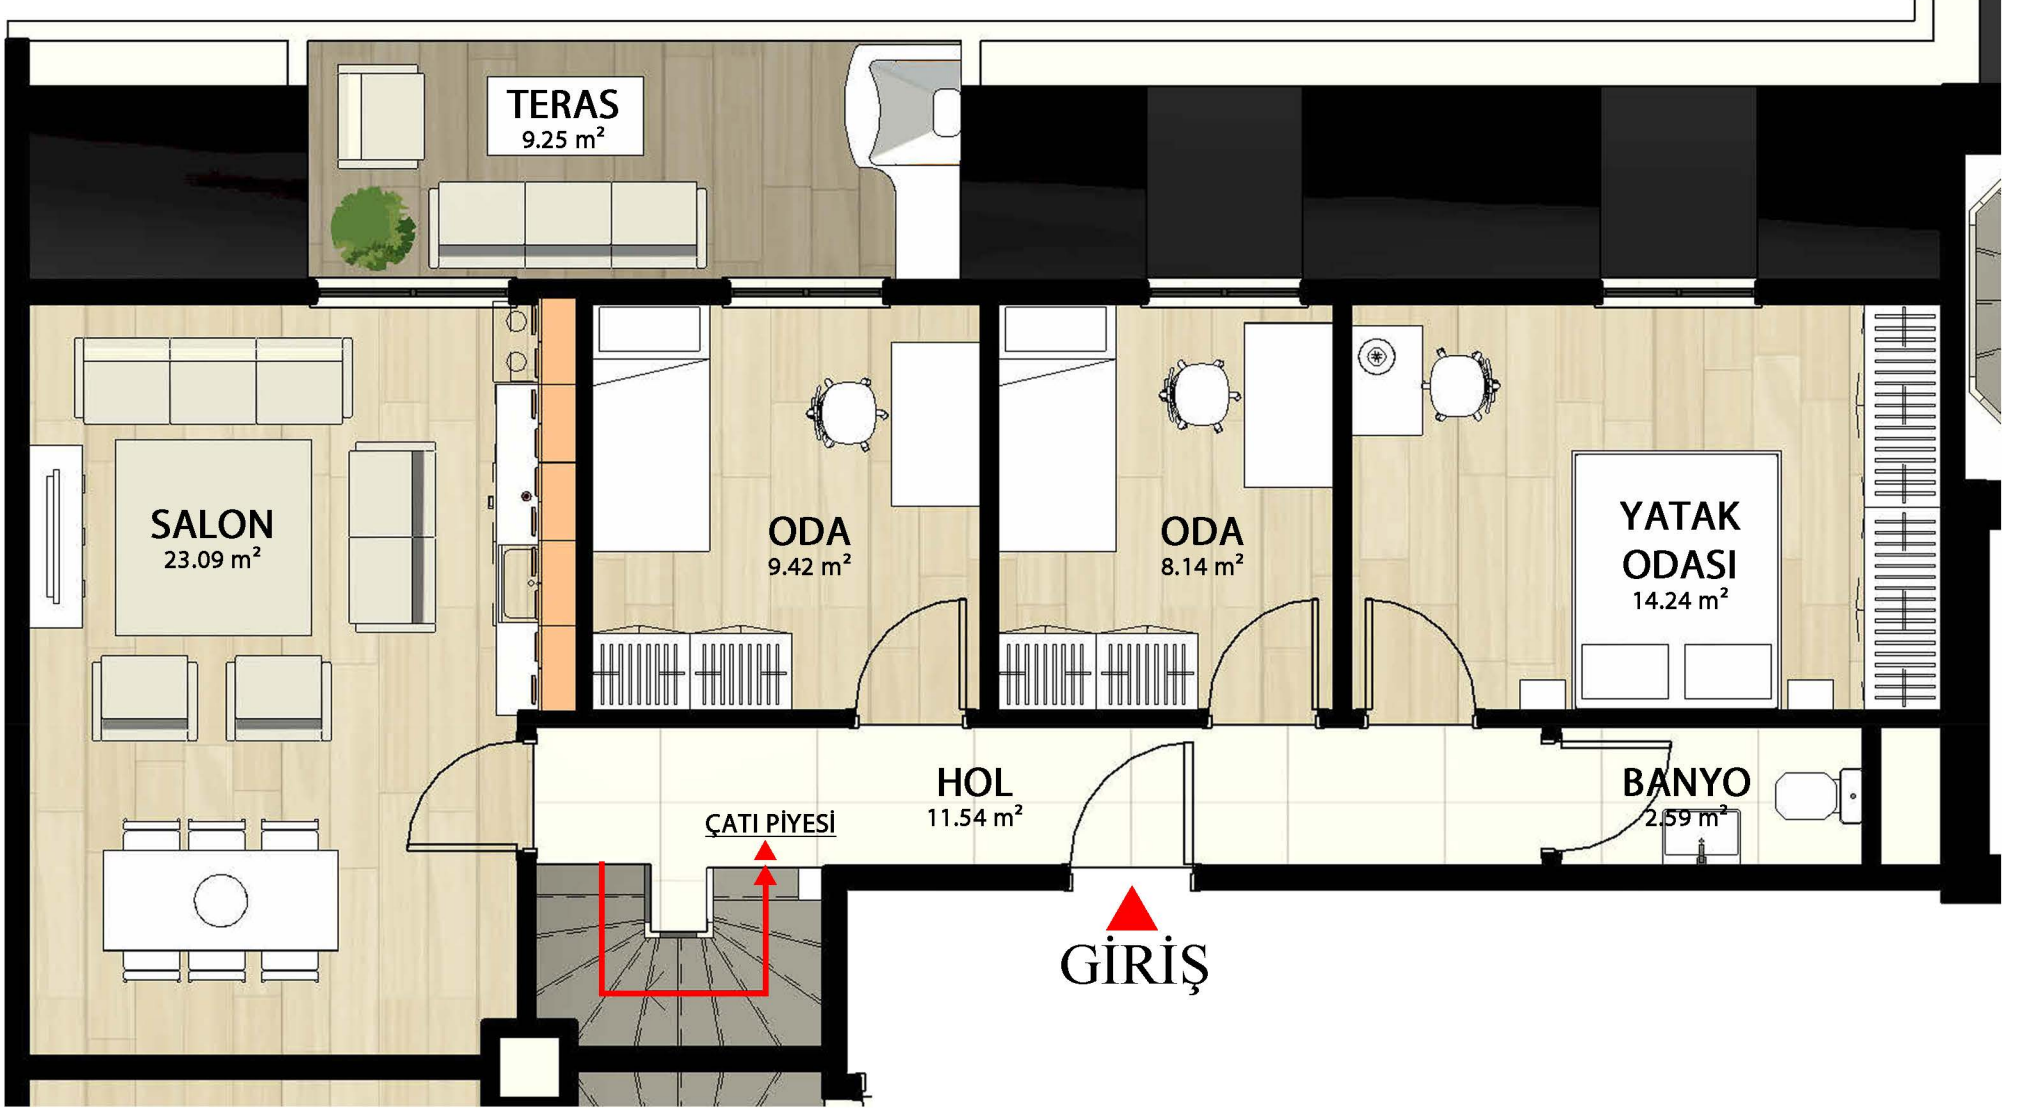

F TİPİ 3+1 DUBLEKS ÜST KAT (BRÜT ALAN:200.09 m²)

(GENEL BRÜT ALAN: 86.68 m²)

SALON: 23.09 m²
HOL: 11.54 m²
BANYO: 2.59 m²
ODA: 9.42 m²
ODA: 8.14 m²
YATAK ODASI: 14.24 m²
TERAS: 9.25 m²



YÜKLENİCİ PROJEDE HER TÜRLÜ DEĞİŞİKLİK HAKKINI SAKLI TUTAR. PLANDA GÖSTERİLEN TÜM AKSESUARLAR HAREKETLİ VE HAREKETSİZ MOBİLYALAR TEFRİŞ AMAÇLI OLUP SÖZLEŞME KAPSAMI DIŞINDADIR. GENEL BRÜT SATIŞA ESAS ALAN OLARAK KABUL EDİLECEKTİR. SATICI, EFEKTİF KULLANIMI ARTIRMAK VE TEKNİK GEREKLİLİK DURUMUNDA PROJEDE (CEPHE, PEYZAJ VB.) HER TÜRLÜ DEĞİŞİKLİK YAPMA HAKKINI SAKLI TUTAR.

